
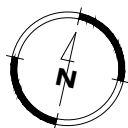
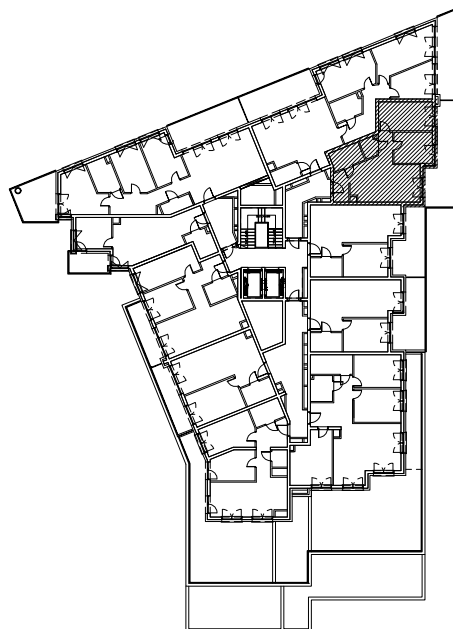


# LOKAL NR A2.75

| NUMER LOKALU                      | A2.75                      |
|-----------------------------------|----------------------------|
| KONDYGNACJA                       | PIĘTRO VI                  |
| LICZBA POKOI                      | 3                          |
| POWIERZCHNIA BALKONU              | 19,44 m <sup>2</sup>       |
| 6.1 PRZEDPOKÓJ                    | 3,60 m <sup>2</sup>        |
| 6.2 ŁAZIENKA                      | 4,63 m <sup>2</sup>        |
| 6.3 POKÓJ Z ANEKSEM KUCH.         | 21,67 m <sup>2</sup>       |
| 6.4 PRZEDPOKÓJ                    | 2,54 m <sup>2</sup>        |
| 6.5 GARDEROBA                     | 2,10 m <sup>2</sup>        |
| 6.6 POKÓJ                         | 11,92 m <sup>2</sup>       |
| 6.7 POKÓJ                         | 9,09 m <sup>2</sup>        |
| POWIERZCHNIA UŻYTKOWA MIESZKANIA: | <b>55,55 m<sup>2</sup></b> |

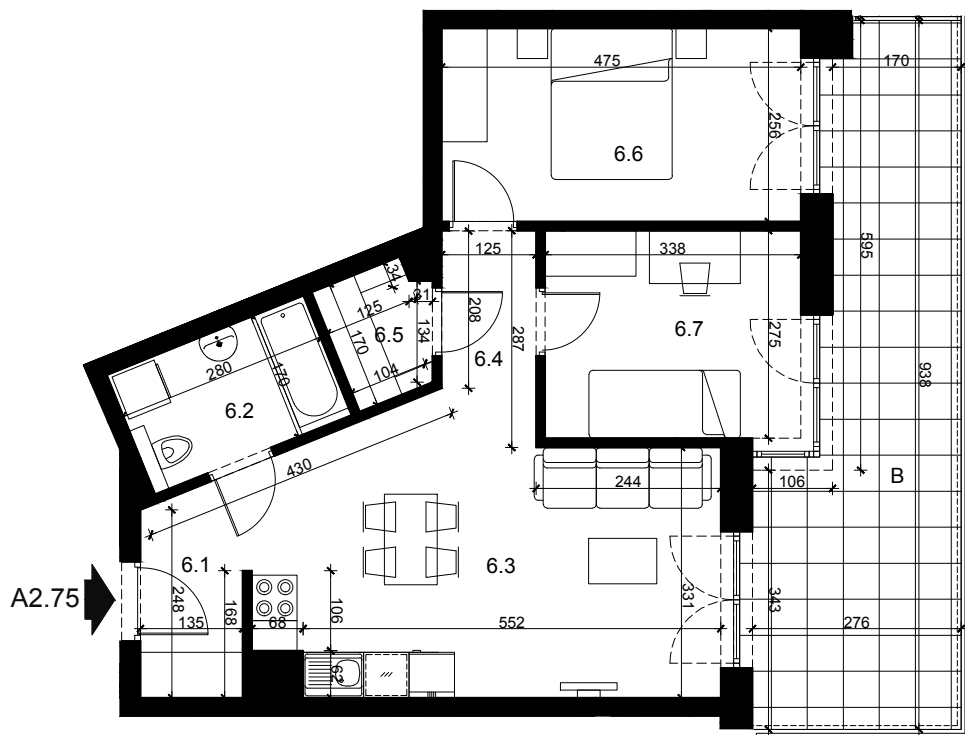

SKALA 1:100

SCHEMAT KONDYGNACJI



Przedstawiona aranżacja lokalu jest przykładowa. Meble, biały montaż oraz drzwi wewnętrzne nie stanowią elementu wyposażenia lokalu. Podane na karcie wymiary pomieszczeń są poglądowe, wskazano je zgodnie z projektem wykonawczym. Powierzchnia użytkowa lokalu zgodnie z normą PN-ISO 9836:2015-12 oraz z Rozporządzeniem Ministra Rozwoju z dnia 11 września 2020 r. w sprawie szczegółowego zakresu i formy projektu budowlanego. Powierzchnia użytkowa lokalu jest obliczana w metrach kwadratowych z dokładnością do dwóch miejsc po przecinku.