



zestawienie powierzchni


01 hol	14,33
02 garderoba	5,17
03 pokój	14,24
04 pokój	11,21
05 pokój	10,89
06 salon+aneks kuchenny	39,94
07 toaleta	2,77
08 łazienka	4,21
09 pom. gospodarcze	2,40
	105,16 m²

powierzchnia balkonu


budynek B 20,11 m²



piętro 1

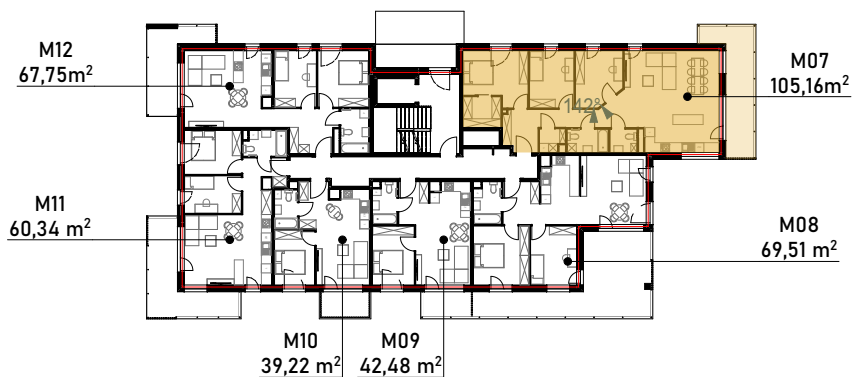

mieszkanie M07 105,16m² piętro 1

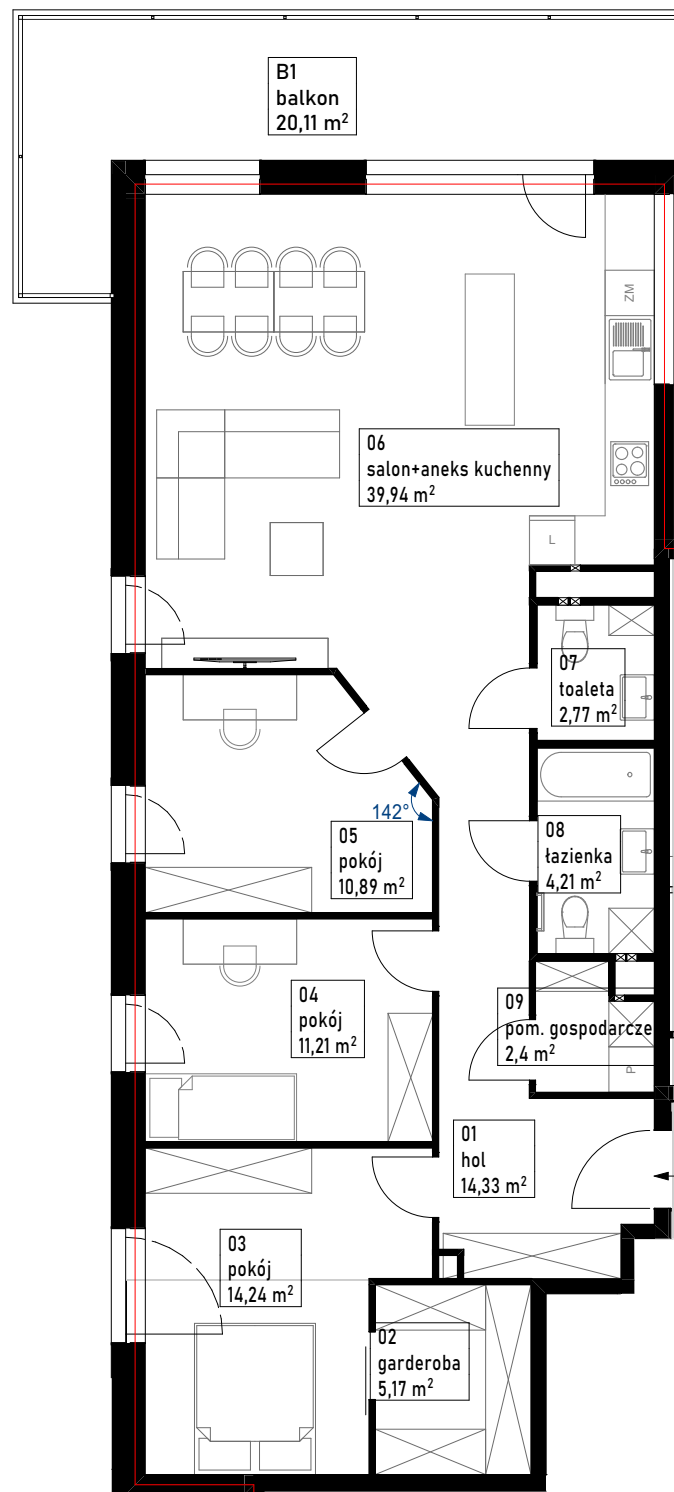

1. Niniejsza informacja nie stanowi oferty w rozumieniu przepisów kodeksu cywilnego.
 2. Przedstawione rzuty mają charakter wyłącznie poglądowy. Podczas realizacji inwestycji niektóre szczegóły mogą ulec zmianie.
 3. Powierzchnia użytkowa lokalu określona z dokładnością ±2%. Powierzchnia użytkowa może zmienić się nieznacznie na etapie realizacji inwestycji.