



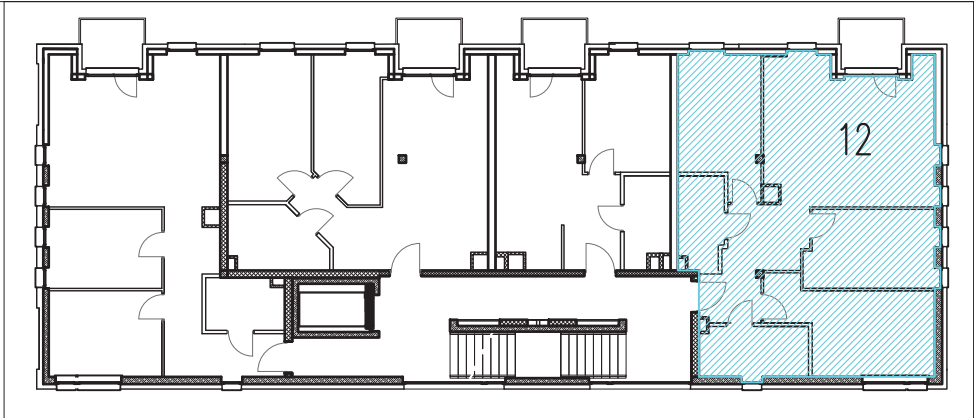

POMIAR POWIERZCHNI LOKALU MIESZKALNEGO
Ul. Kartuska 66 – Kondygnacja nr 4, Numer Budowlany 4.M12

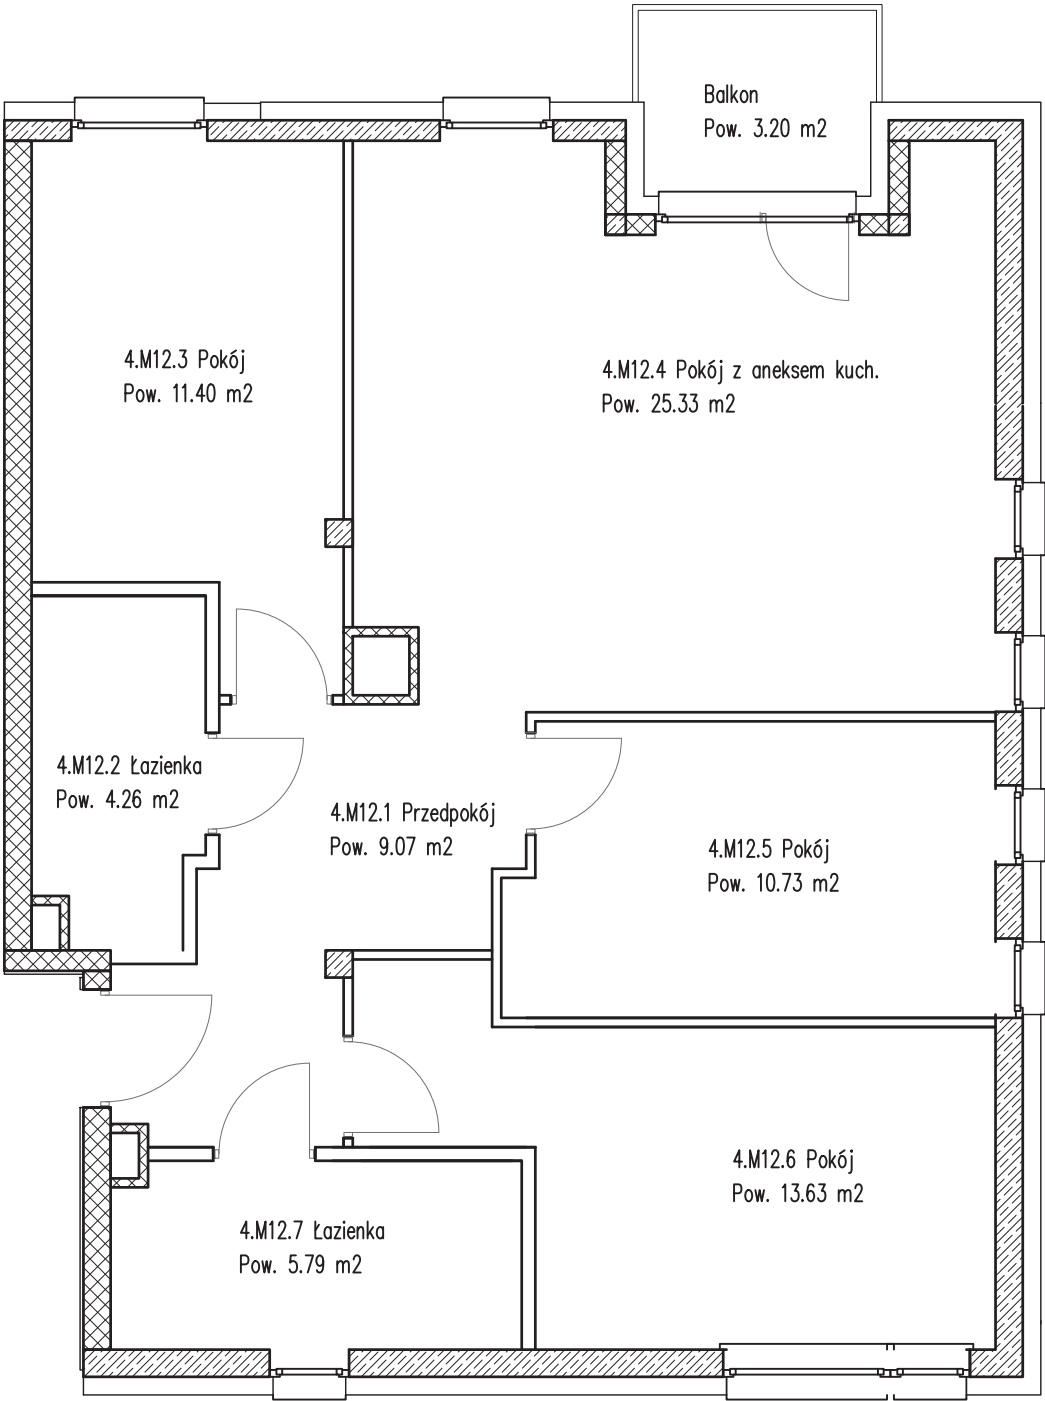

ZESTAWIENIE POWIERZCHNI MIESZKANIA 4.M12:

4.M12.1 Przedpokój	9.07 m ²
4.M12.2 Łazienka	4.26 m ²
4.M12.3 Pokój	11.40 m ²
4.M12.4 Pokój z aneksem kuch.	25.33 m ²
4.M12.5 Pokój	10.73 m ²
4.M12.6 Pokój	13.63 m ²
4.M12.7 Łazienka	5.79 m ²

Razem powierzchnia użytkowa: 80.21 m²

Razem powierzchnia komercyjna: 84.81 m²

Podano wielkości bezwzględne w systemie metrycznym
Pomierzono zgodnie z normą PN-ISO 9836:2022-07
Stan na dzień 11.03.2025 r.

Wykonał: Paweł Tarantowicz
Nr uprawnień GUGiK: 21885