

budynek **B**
mieszkanie nr **45**
piętro **III**
liczba pokoi **3**

ZESTAWIENIE POWIERZCHNI


SALON	16,64 m ²
KUCHNIA	7,25 m ²
POKÓJ	12,47 m ²
POKÓJ	11,70 m ²
ŁAZIENKA	4,00 m ²
WC	3,03 m ²
HOL	11,20 m ²

POW. UŻYTKOWA 66,29 m²

POW. PRZEGRÓD 2,50 m²

POW. ROZLICZENIOWA 68,79 m²


BALKON 8,78m²

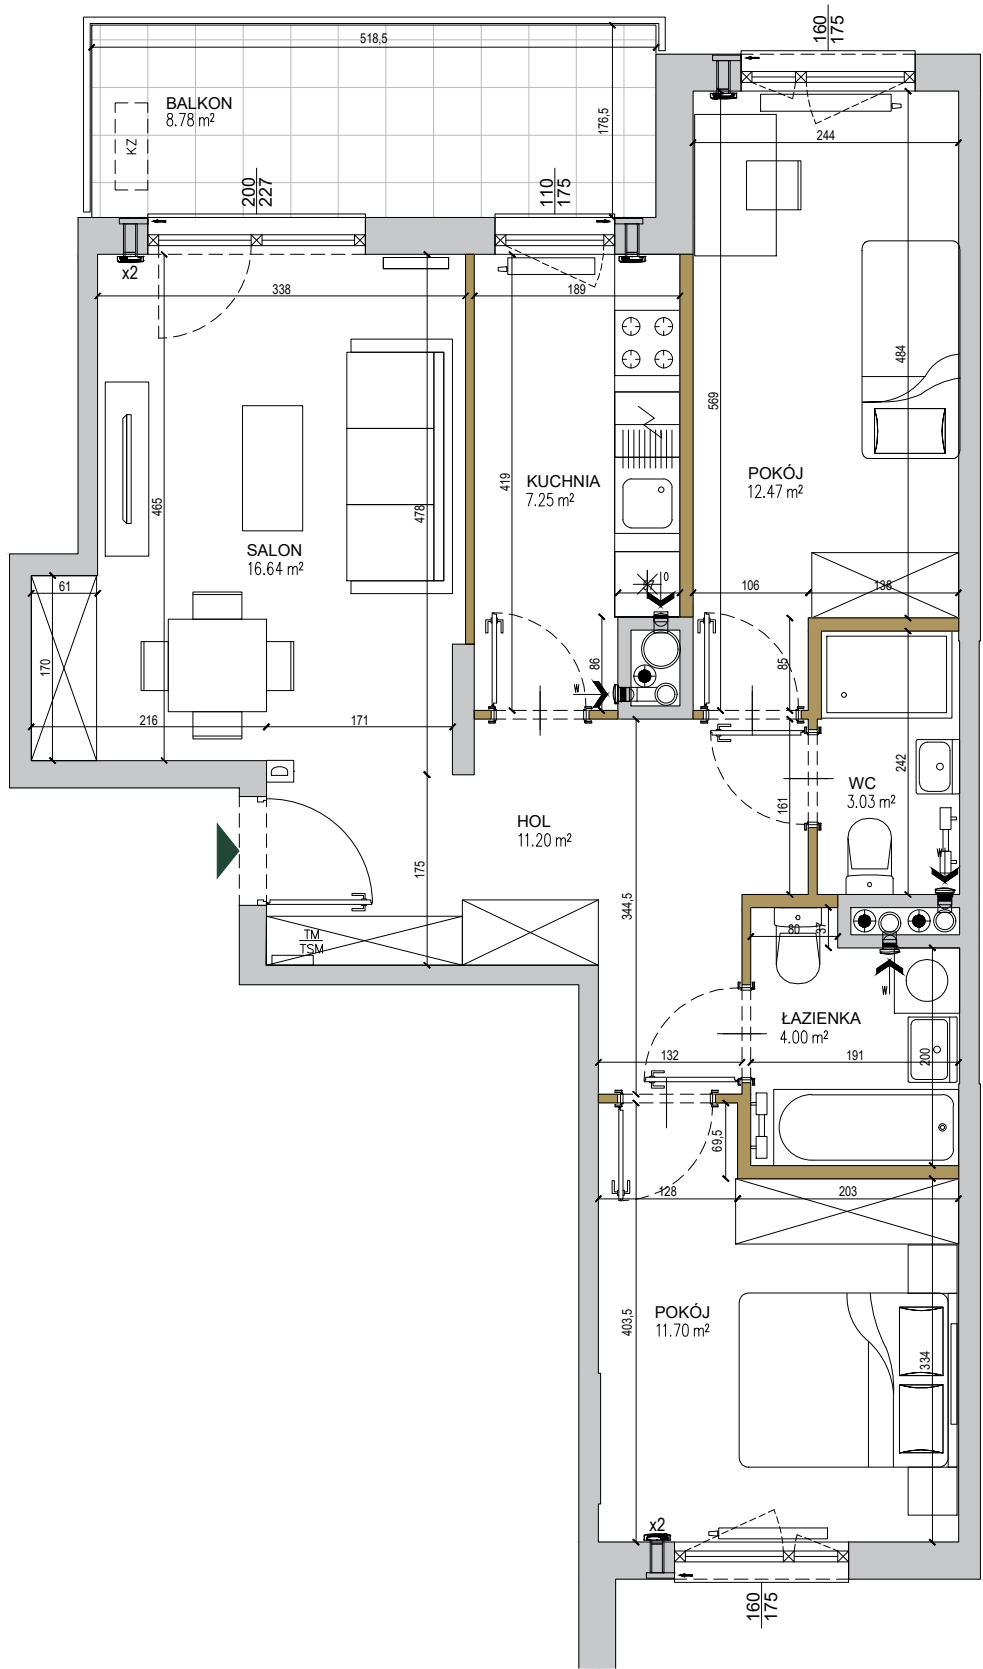

- ściany niedemontowalne
- ściany możliwe do rearanżacji
- możliwa lokalizacja jednostki zewnętrznej klimatyzacji
- tablica mieszkaniowa elektryczna i telekomunikacyjna
- domofon
- nawiewnik
- wywiew wentylacji mechanicznej (okap)
- kratka wentylacyjna

SKALA: 0 1 2 3 4 5m

POŁOŻENIE NA KONDYGNACJI

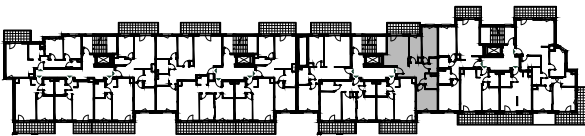

DZIAŁKA

