

SCALA

APARTAMENTY


GDAŃSK ŚRÓDMIEŚCIE

WWW.MODERNA.PL



BUDYNEK 5/3
LOKAL MIESZKALNY NR 0.3 POZIOM 0

POWIERZCHNIA WEWNĘTRZNA	34,6 m ²
POWIERZCHNIA UŻYTKOWA	34,2 m ²
KORYTARZ	4,8 m ²
POKÓJ DZIENNY+ANEKS KUCHENNY	24,0 m ²
ŁAZIENKA	5,4 m ²
TARAS	9,2 m ²
OGRÓDEK	28,4 m ²

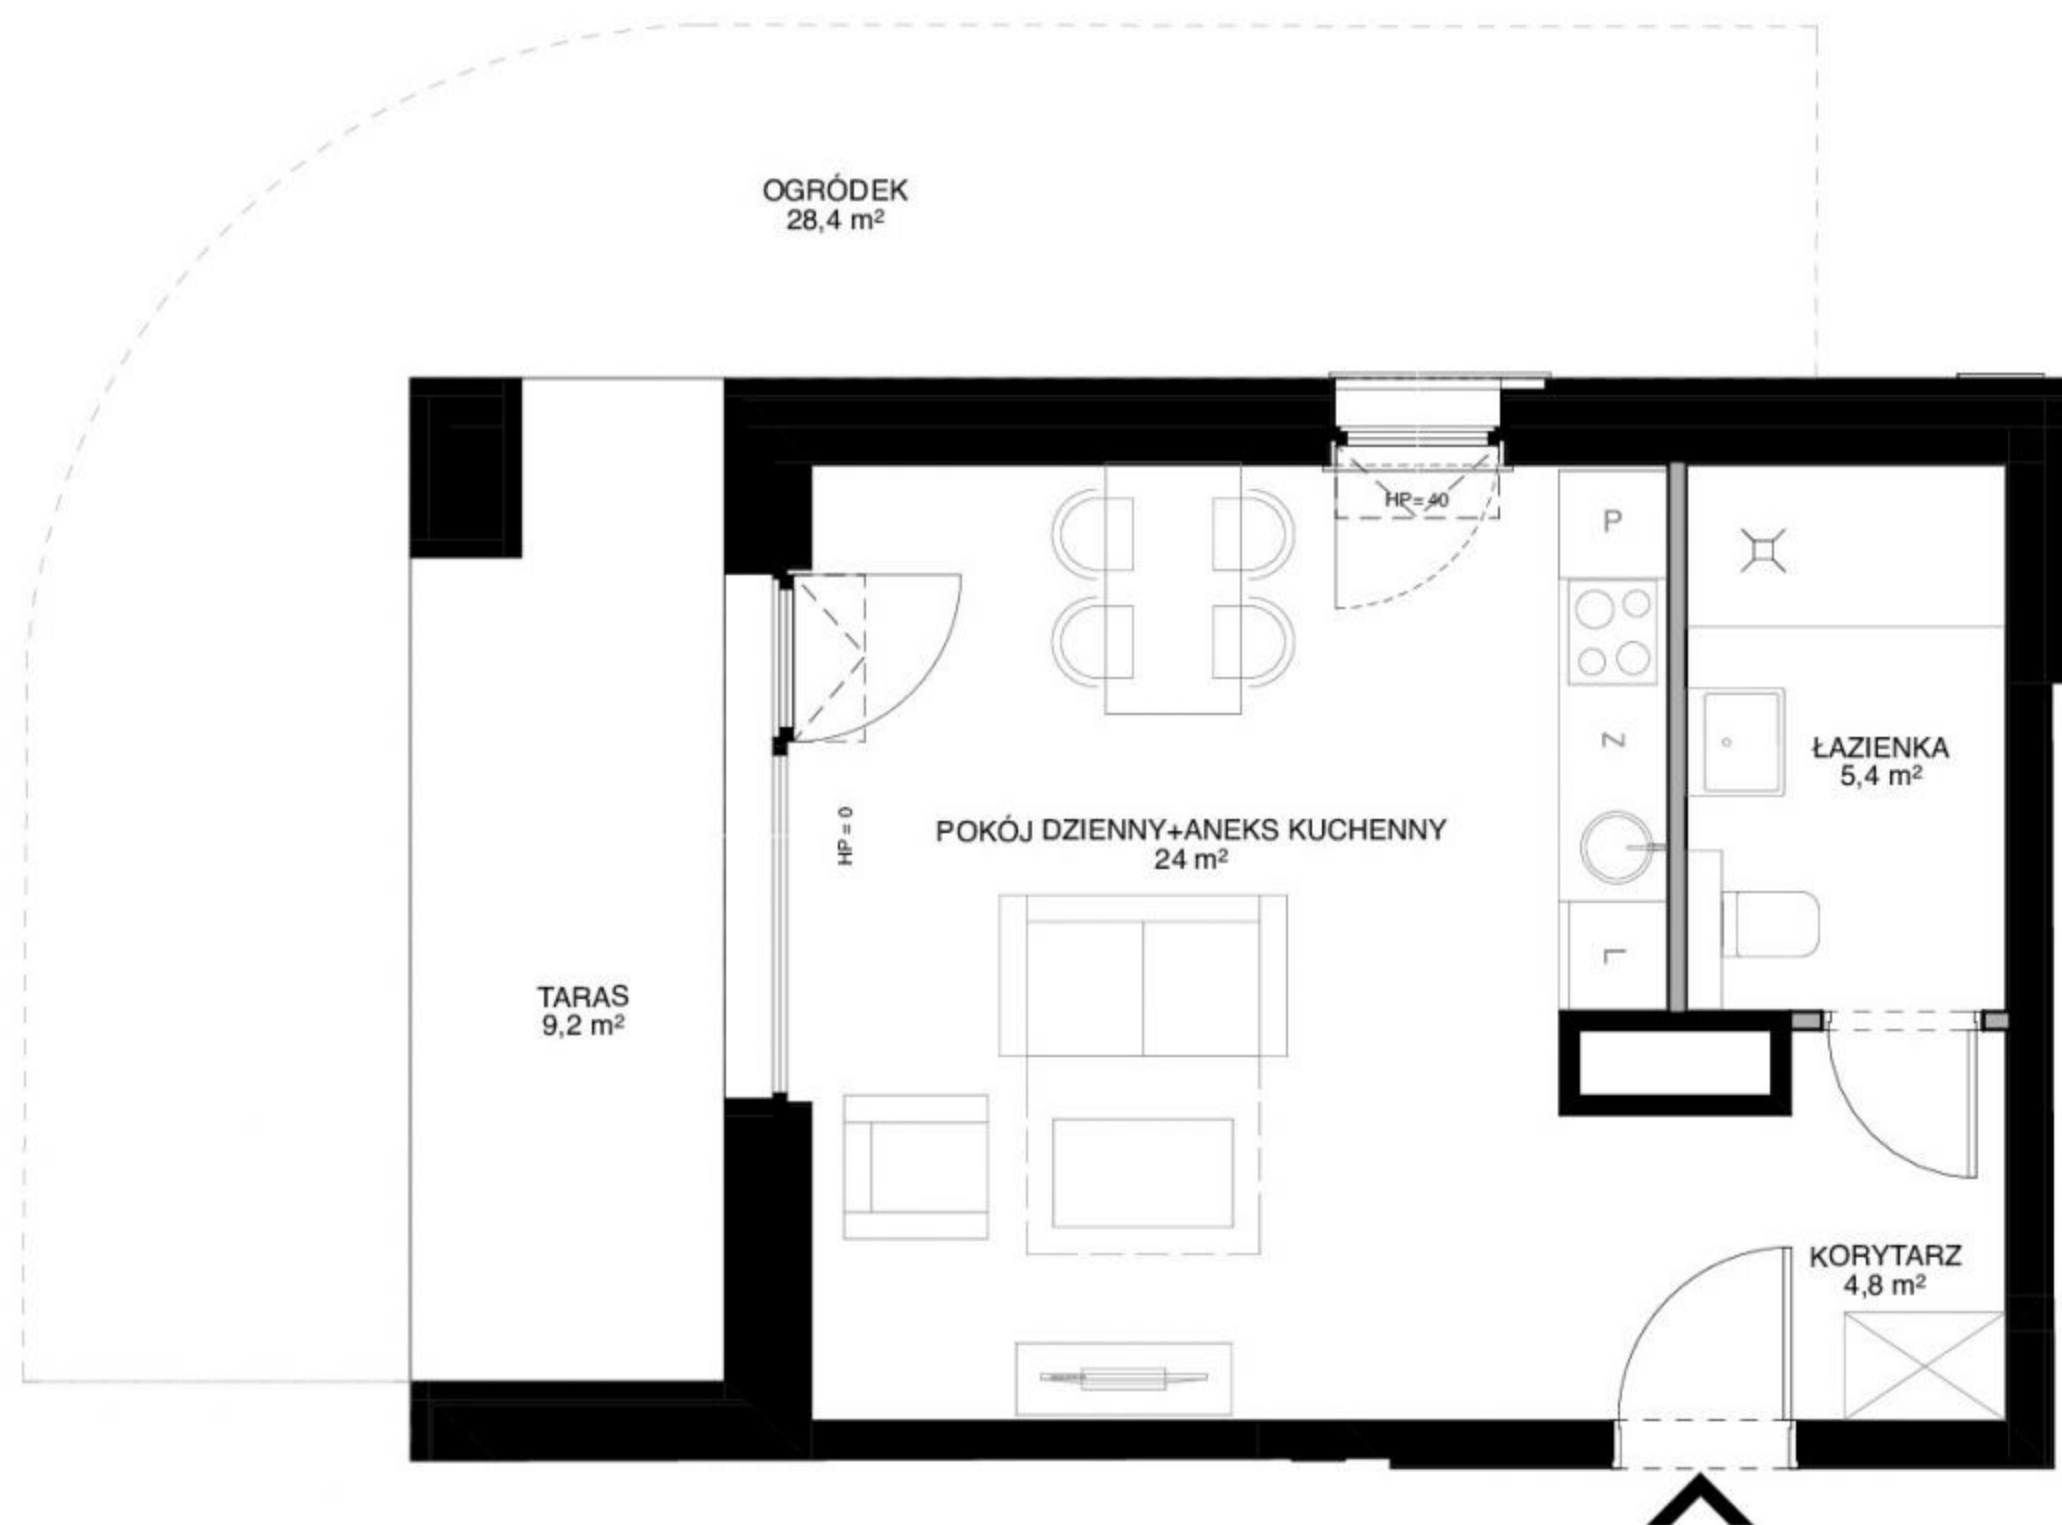

— ŚCIANA Z MOŻLIWOŚCIĄ ROZBIÓRKI
 — ŚCIANA BEZ MOŻLIWOŚCI ROZBIÓRKI

0 1 2 5m



1. Przykładowa aranżacja lokalu, przedstawiona na rzucie, ma charakter poglądowy. Aranżacja oraz wyposażenie nie stanowią oferty handlowej oraz zobowiązania umownego.
2. W trakcie prac budowlanych mogą wystąpić niewielkie różnice w wymiarach, lokalizacji przyborów sanitarnych oraz punktów instalacyjnych, prezentowanych na aranżacji. Różnice te wynikają ze specyfiki prac budowlanych.

moderna
Superior living