



STRZELCÓW ↗ 28

Powierzchnia użytkowa lokali oraz pomieszczeń określona jest przy uwzględnieniu treści Polskiej Normy PN-ISO 9836:2015. Informacje zawarte w katalogu nie stanowią oferty w rozumieniu Kodeksu Cywilnego, a dane w nim zawarte mają charakter informacyjny i mogą ulec zmianie.

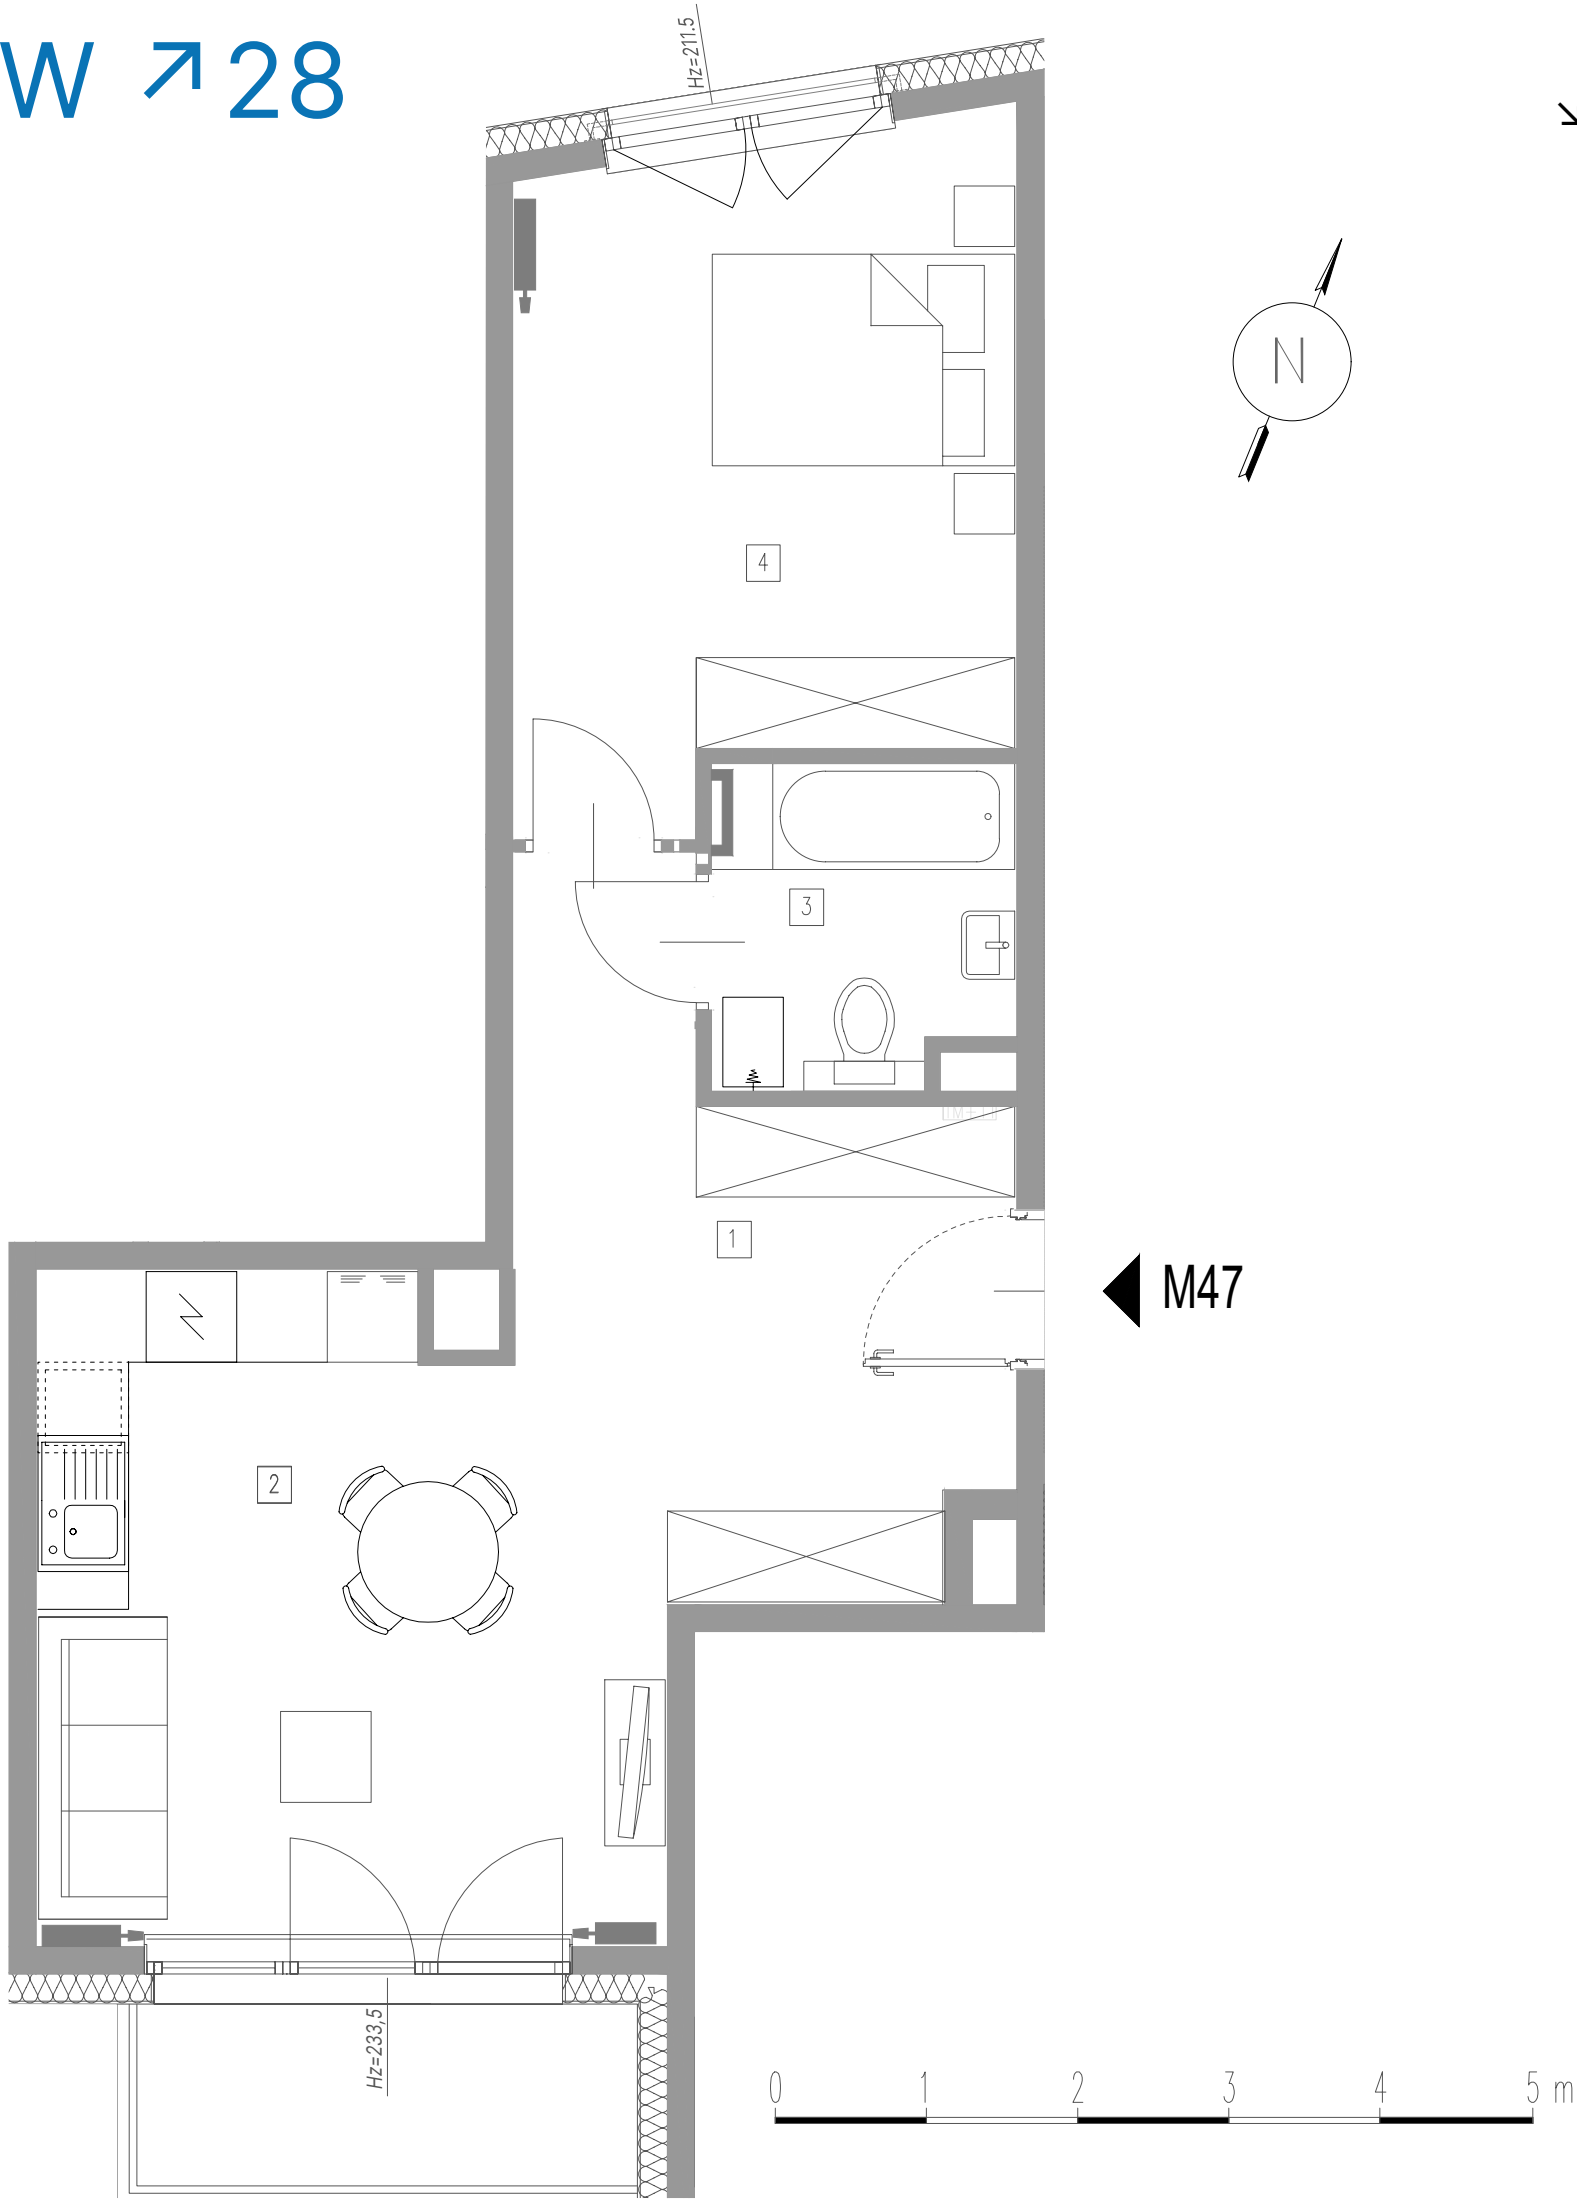

↘ Budynek: A ↘ Piętro: 6 ↘ Mieszkanie: M47

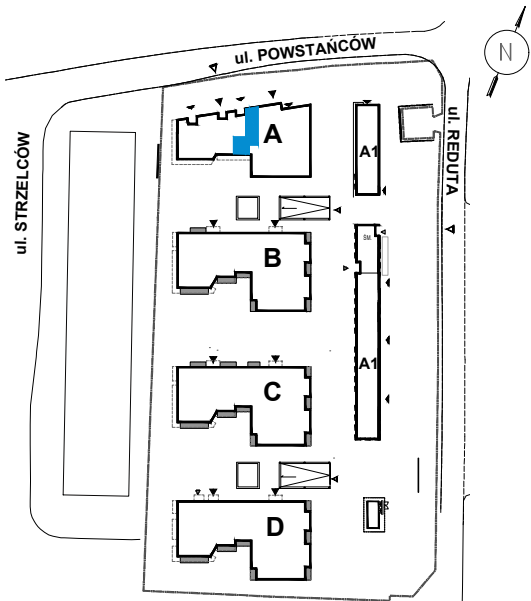

↘ Powierzchnie:

1 → Przedpokój	5,58 m ²
2 → Pokój dzienny/aneks kuchenny	22,82 m ²
3 → Łazienka	4,13 m ²
4 → Sypialnia	13,94 m ²
Powierzchnia użytkowa:	46,47 m²
Balkon:	3,79 m ²

↘ Biuro sprzedaży MFC Development

ul. Bułgarska 15/U1
30-409 Kraków
T: +48 456 456 115
E: sprzedaz@mfcgroup.com.pl

WWW.STRZELCOW28.PL