



C/M5

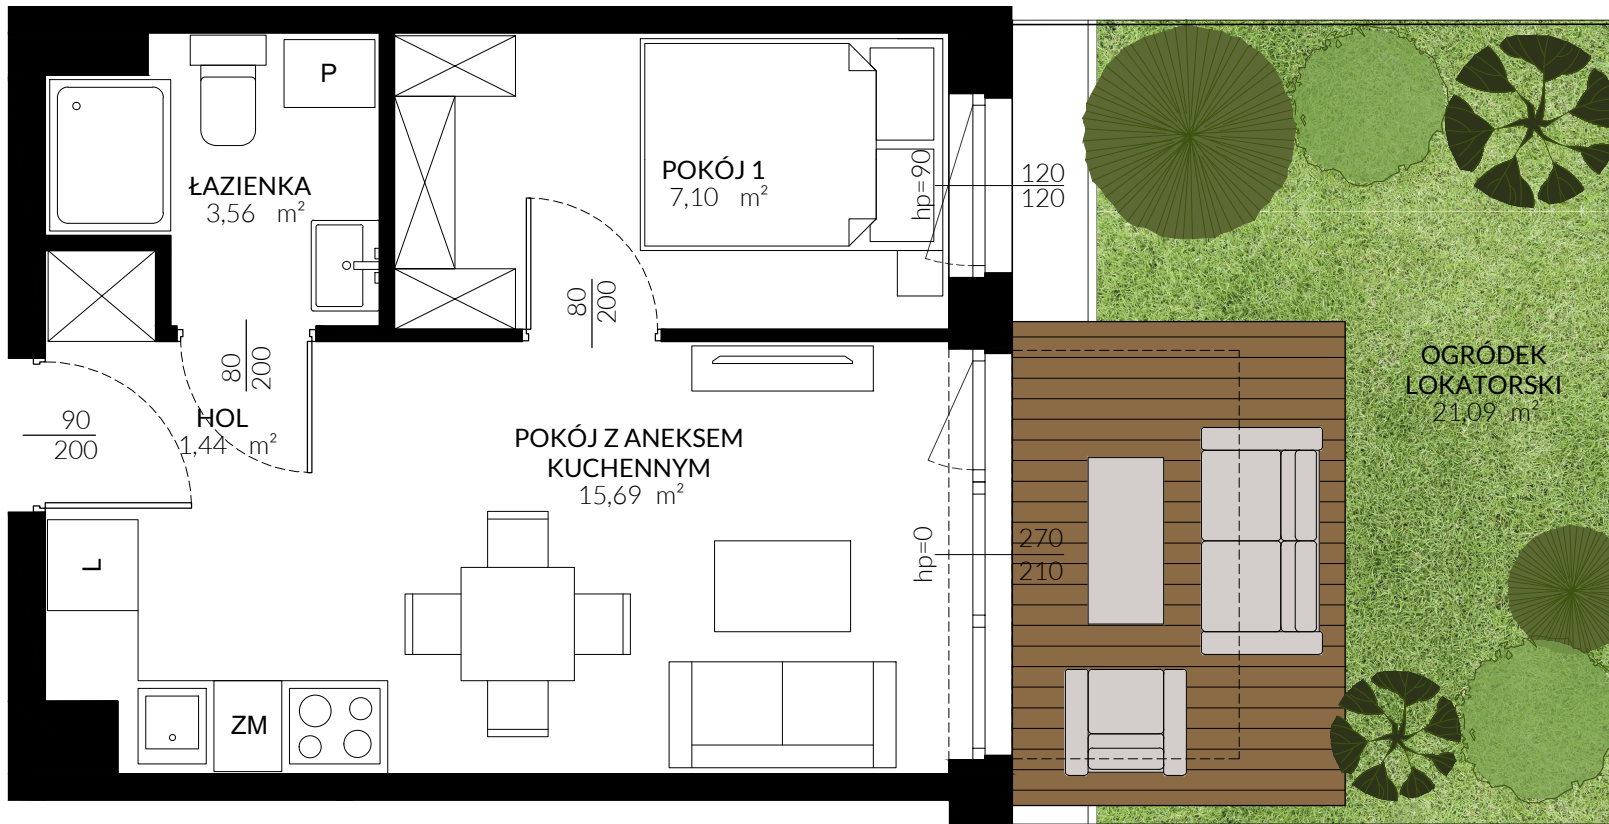

TRITON KAMPINOS

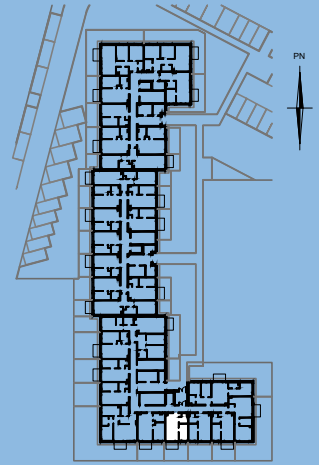

BUDYNEK C
PIĘTRO 0
LOKAL NR M5

HOL 1,44 m²
POKÓJ Z ANEKSEM 15,69 m²
POKÓJ 1 7,10 m²
ŁAZIENKA 3,56 m²

POWIERZCHNIA 27,79 m²

+ OGRÓDEK 21,09 m²

* ARANŻACJA WNĘTRZ I OTOCZENIA BUDYNKU MA WYŁĄCZNIE CHARAKTER POGŁĄDOWY;
WYPOSAŻENIE WNĘTRZ I OTOCZENIA BUDYNKU NIE STANOWI PRZEDMIOTU UMOWY.