
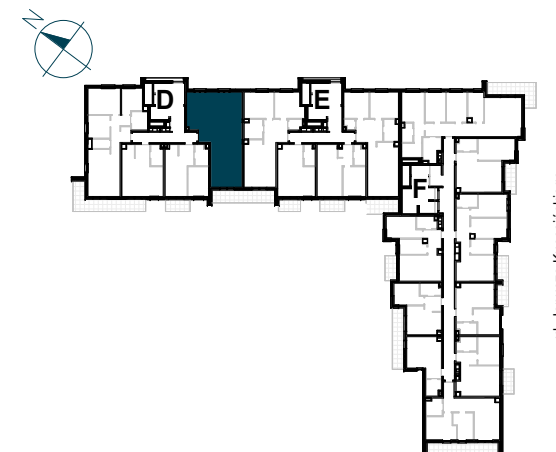


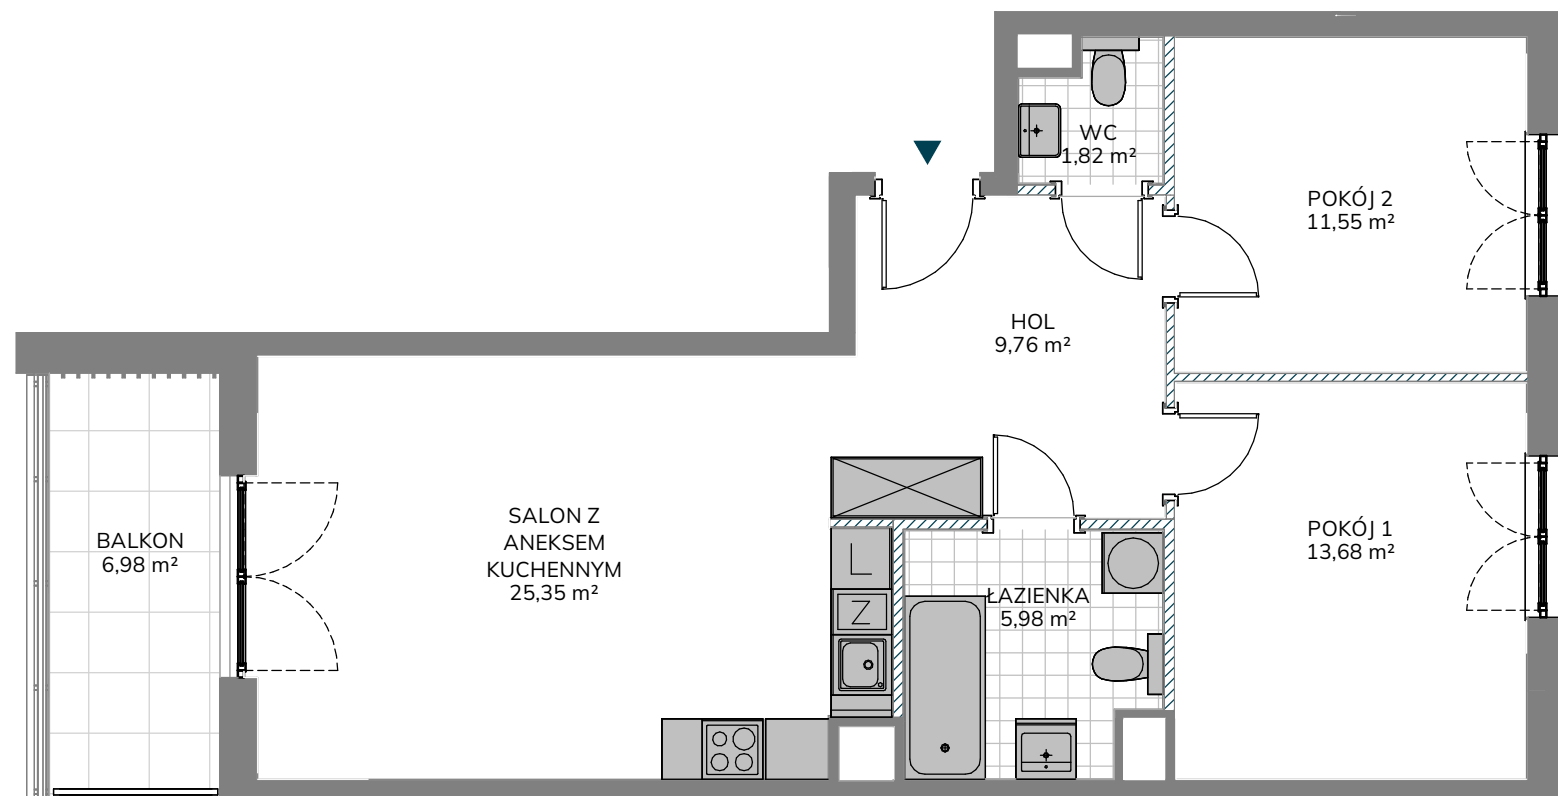

NR LOKALU MIESZKALNEGO D/15

KLATKA	D
PIĘTRO	3
LICZBA POKOI	3

ZESTAWIENIE POWIERZCHNI

HOL	9,76 m ²
SALON Z ANEKSEM KUCHENNYM	25,35 m ²
POKÓJ 1	13,68 m ²
POKÓJ 2	11,55 m ²
ŁAZIENKA	5,98 m ²
WC	1,82 m ²

POWIERZCHNIA UŻYTKOWA LOKALU MIESZKALNEGO 68,14 m²

POWIERZCHNIA POD ŚCIANKAMI DZIAŁOWYMI	2,02 m ²
---------------------------------------	---------------------

POWIERZCHNIA LOKALU MIESZKALNEGO 70,16 m²

BALKON	6,98 m ²
--------	---------------------