


GDAŃSK ŚRÓDMIEŚCIE

WWW.MODERNA.PL

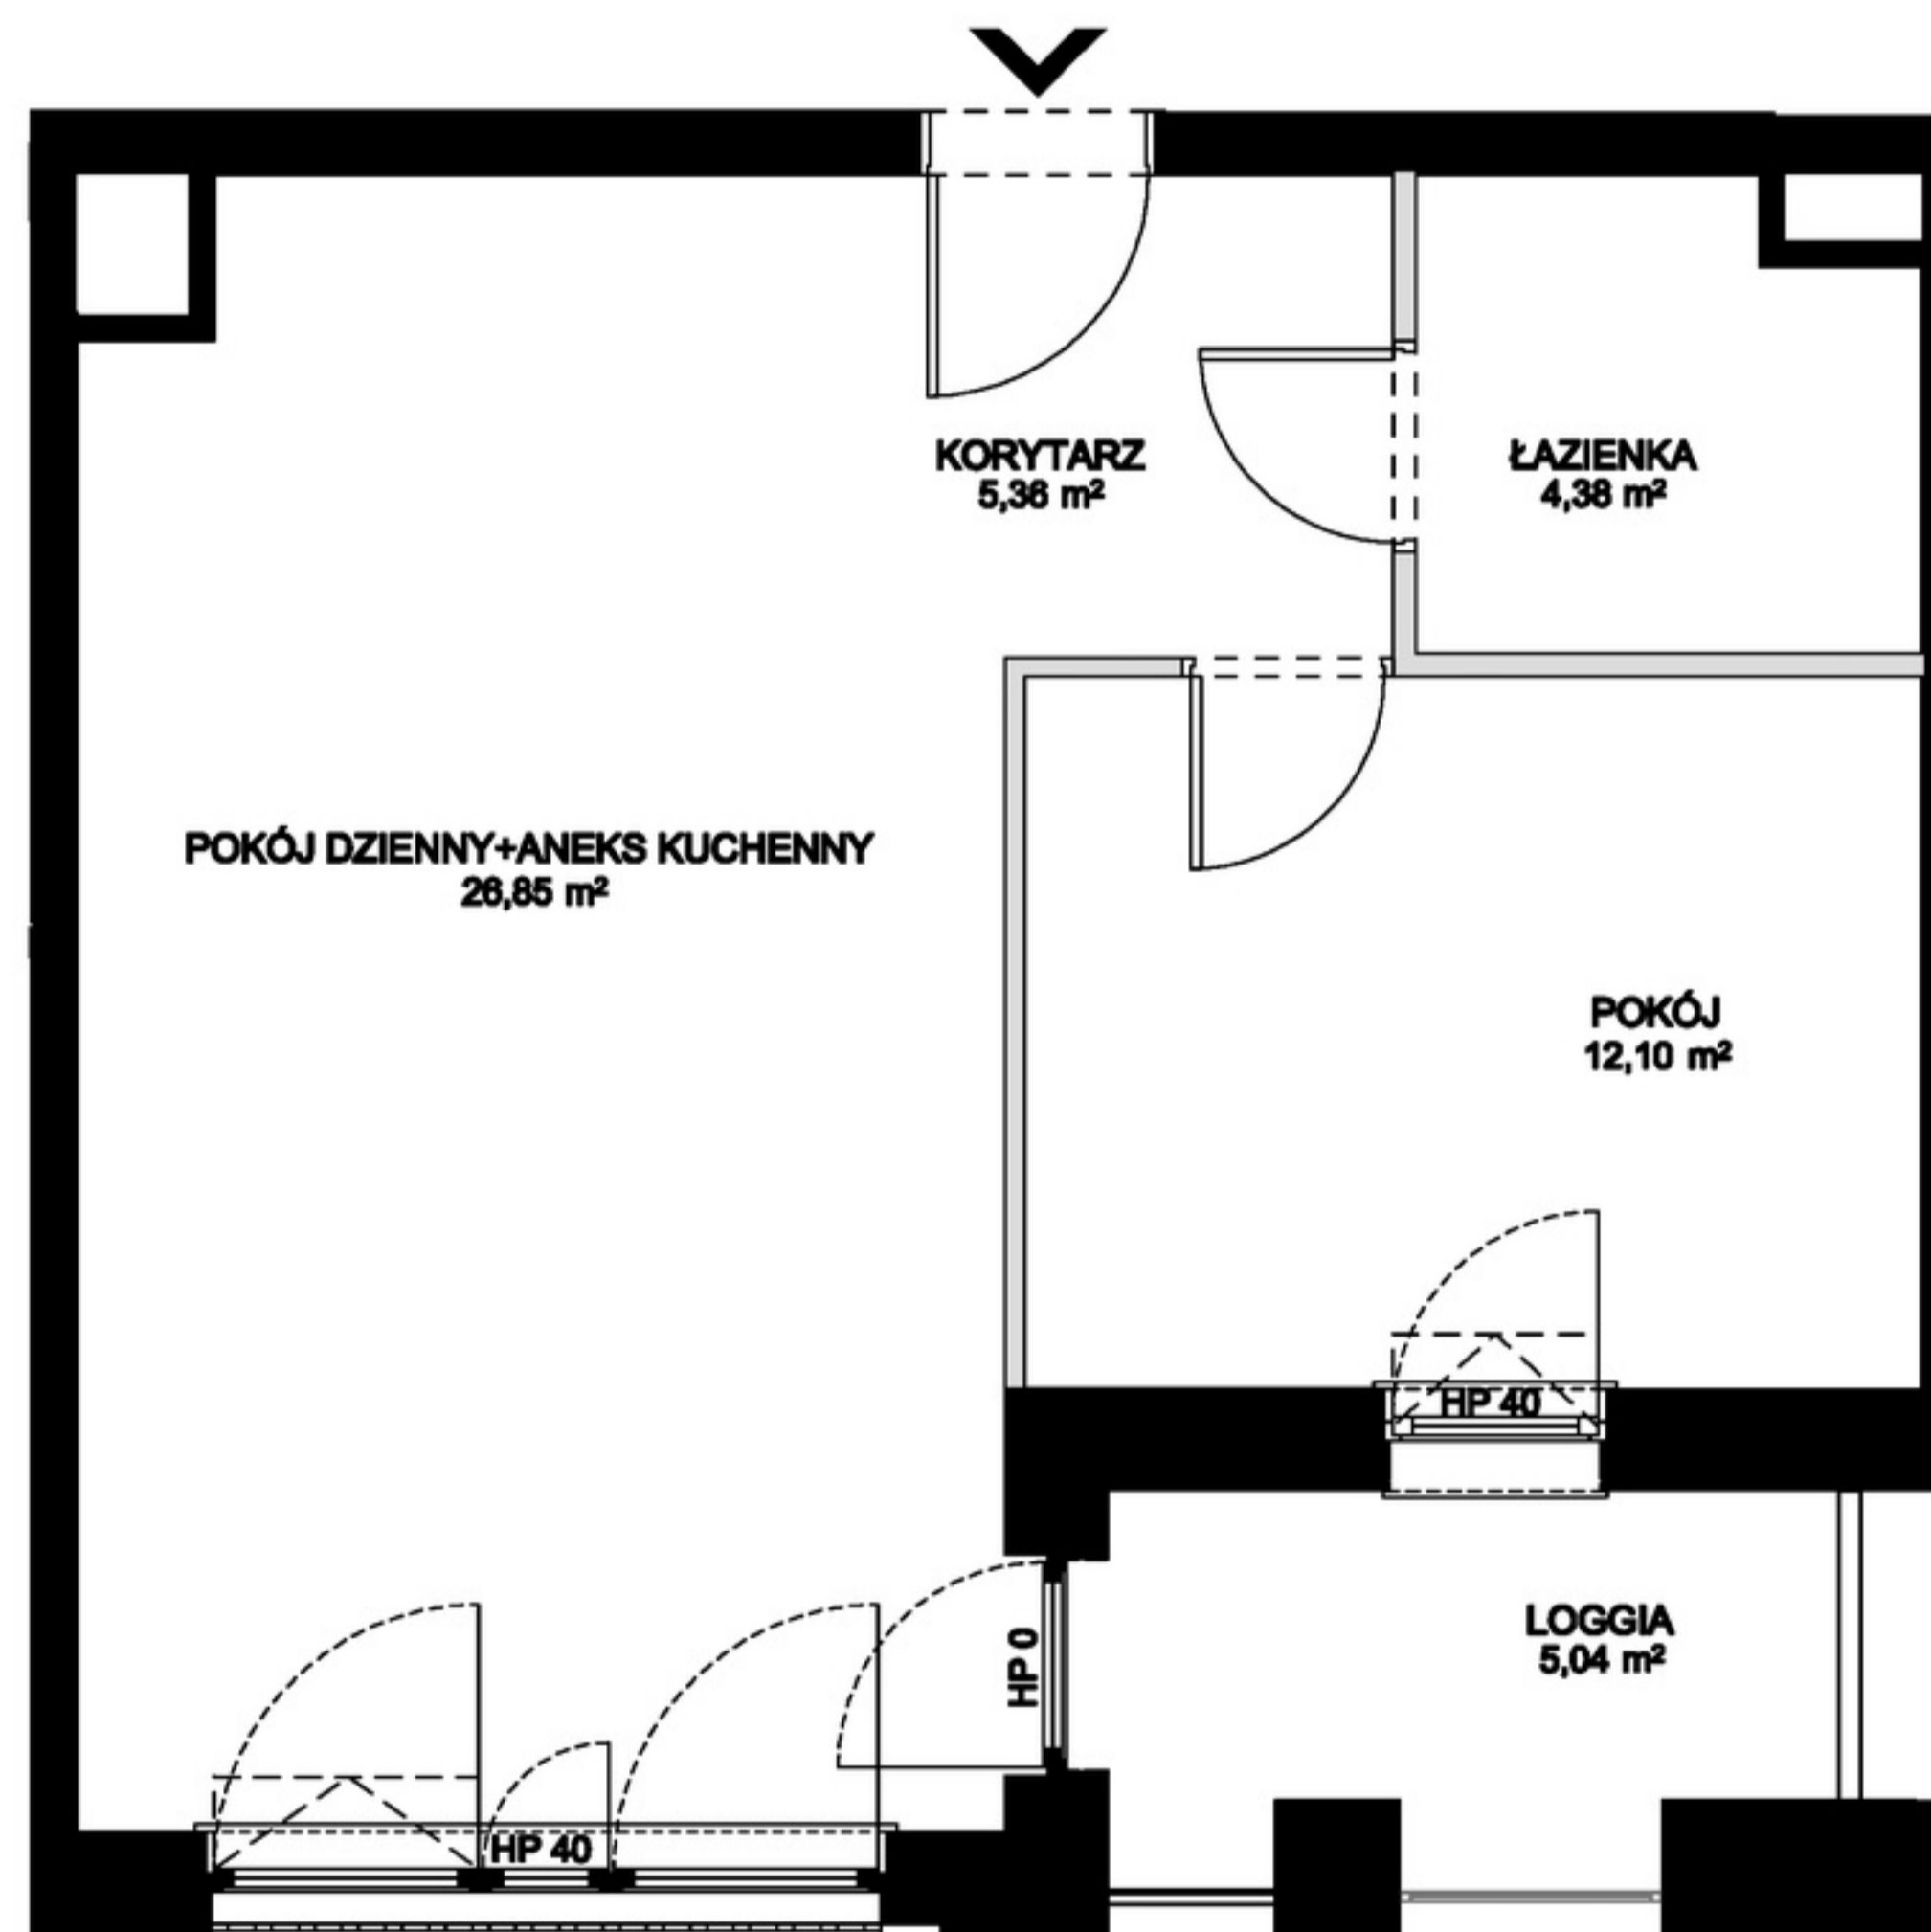

BUDYNEK 2.2
LOKAL MIESZKALNY NR 4.8 POZIOM 4

POWIERZCHNIA WEWNĘTRZNA 49,47 m²
 POWIERZCHNIA UŻYTKOWA 48,69 m²

KORYTARZ	5,36 m ²
ŁAZIENKA	4,38 m ²
POKÓJ	12,10 m ²
POKÓJ DZIENNY+ANEKS KUCHENNY	26,85 m ²
LOGGIA	5,04 m ²

— ŚCIANA Z MOŻLIWOŚCIĄ ROZBIÓRKI
 — ŚCIANA BEZ MOŻLIWOŚCI ROZBIÓRKI

moderna
Superior living



1. Powierzchnia użytkowa mierzona wg normy PN-ISO 9836:2015-12.