



STRZELCÓW ↗ 28

Powierzchnia użytkowa lokali oraz pomieszczeń określona jest przy uwzględnieniu treści Polskiej Normy PN-ISO 9836:2015. Informacje zawarte w katalogu nie stanowią oferty w rozumieniu Kodeksu Cywilnego, a dane w nim zawarte mają charakter informacyjny i mogą ulec zmianie.

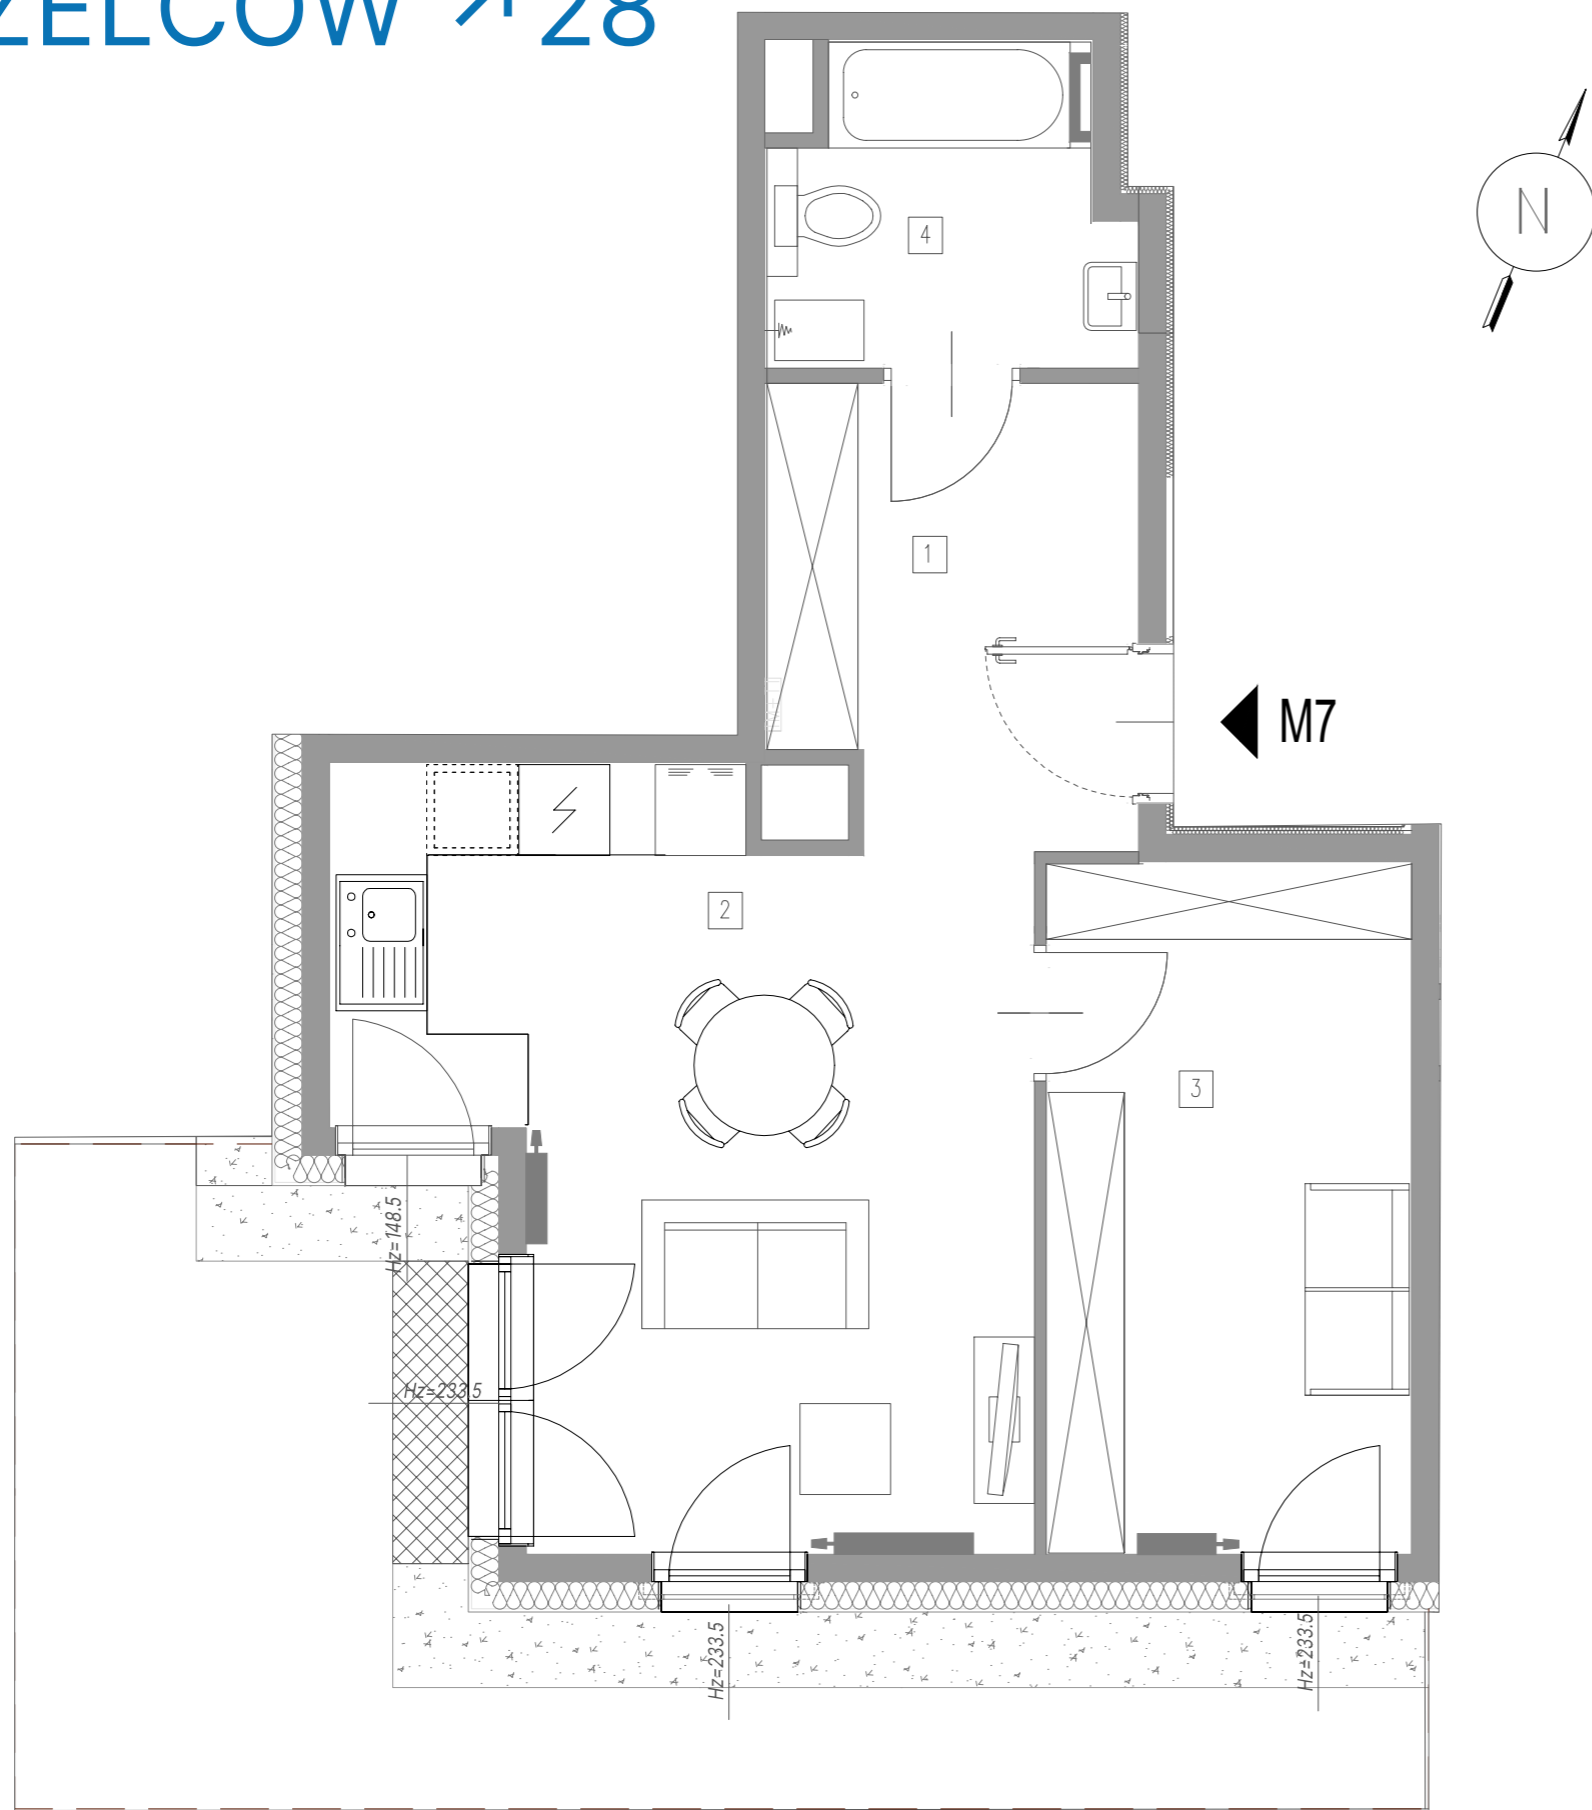

↘ Budynek: B ↘ Piętro: 0 ↘ Mieszkanie: M7

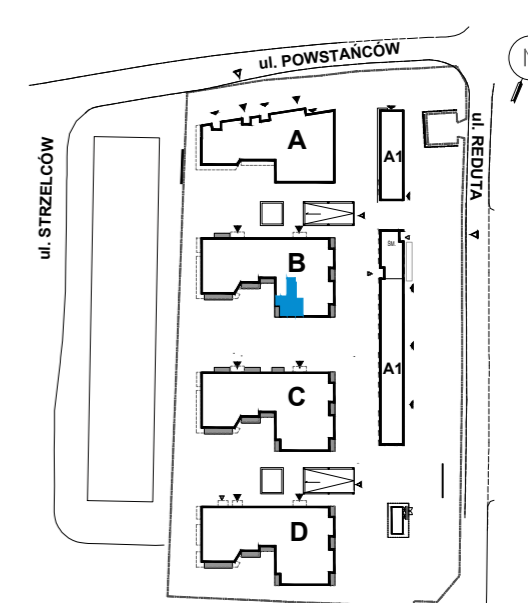

↘ Powierzchnie:

1 → Przedpokój	7,13 m ²
2 → Pokój dzienny/aneks kuchenny	19,43 m ²
3 → Garderoba	10,93 m ²
4 → Łazienka	4,62 m ²
Powierzchnia użytkowa:	42,11 m²
Ogródek:	20,43 m ²

↘ Biuro sprzedaży MFC Development

ul. Bułgarska 15/U1
30-409 Kraków
T: +48 456 456 115
E: sprzedaz@mfcgroup.com.pl

WWW.STRZELCOW28.PL