

budynek **A**  
mieszkanie nr **33**  
piętro **III**  
liczba pokoi **4**

ZESTAWIENIE POWIERZCHNI


|                  |                      |
|------------------|----------------------|
| SALON+A.KUCHENNY | 32,39 m <sup>2</sup> |
| POKÓJ            | 10,28 m <sup>2</sup> |
| POKÓJ            | 14,24 m <sup>2</sup> |
| POKÓJ            | 9,18 m <sup>2</sup>  |
| ŁAZIENKA         | 6,42 m <sup>2</sup>  |
| WC               | 3,25 m <sup>2</sup>  |
| HOL              | 18,40 m <sup>2</sup> |

POW. UŻYTKOWA 94,16 m<sup>2</sup>

POW. PRZEGRÓD 3,61 m<sup>2</sup>

POW. ROZLICZENIOWA 97,77 m<sup>2</sup>


|        |                     |
|--------|---------------------|
| BALKON | 4,06 m <sup>2</sup> |
| BALKON | 7,58 m <sup>2</sup> |

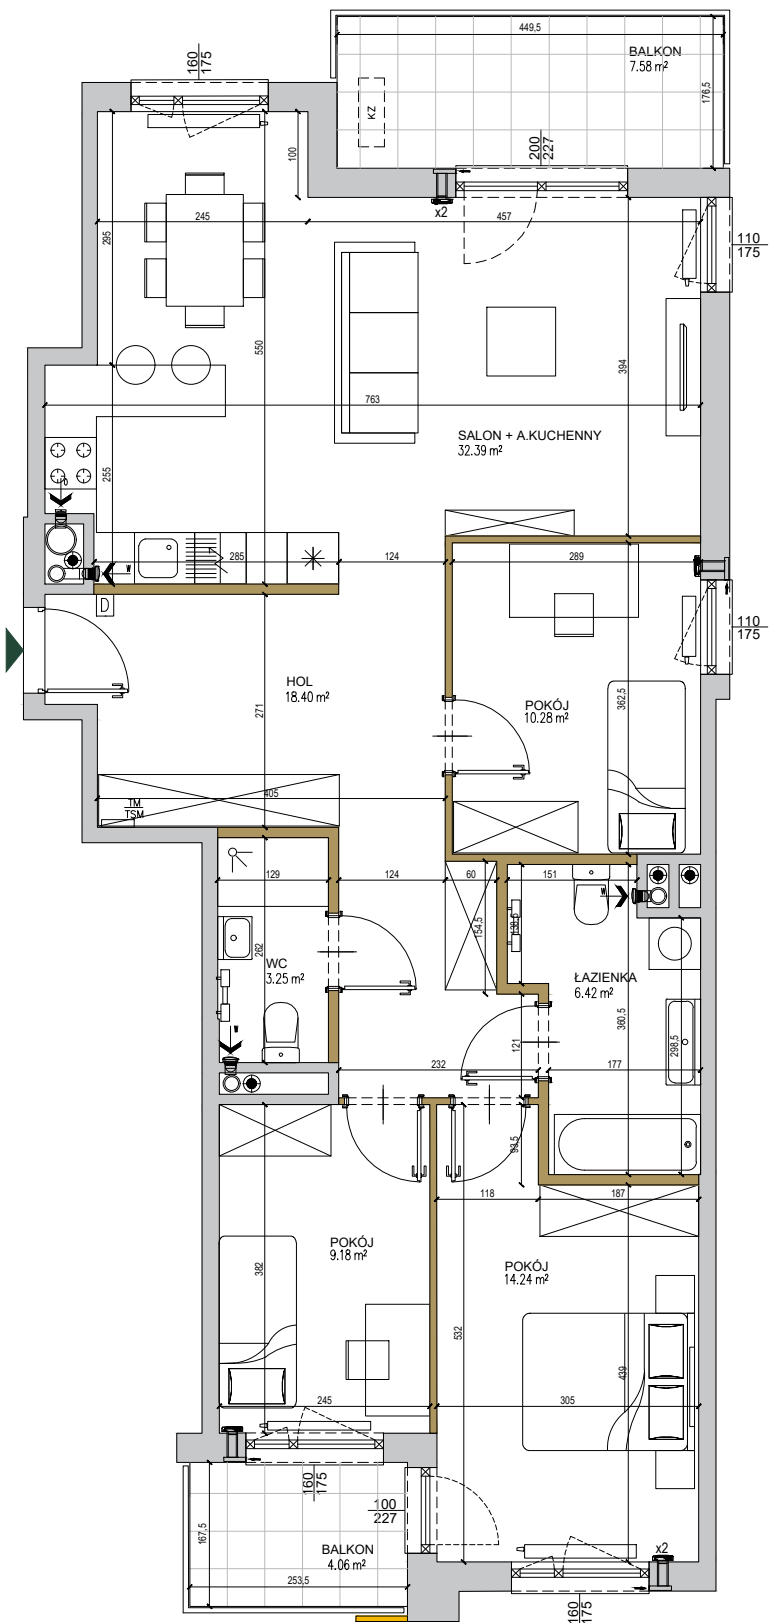

- pionowy, nieprzezierny element elewacji
- ściany niedemontowalne
- ściany możliwe do rearanżacji
- możliwa lokalizacja jednostki zewnętrznej klimatyzacji
- tablica mieszkaniowa elektryczna i telekomunikacyjna
- domofon
- nawiewnik
- wywiew wentylacji mechanicznej (okap)
- kratka wentylacyjna

SKALA: 0 1 2 3 4 5m

POŁOŻENIE NA KONDYGNACJI

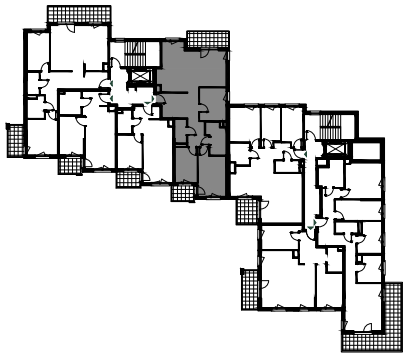

DZIAŁKA

