

LOKAL: **A10** POZIOM: **+1**

POW. WEWNĘTRZNA LOKALU:

**90,79 m<sup>2</sup>**

POW. BALKON 1:

**4,57 m<sup>2</sup>**

POW. BALKON 2:

**30,15 m<sup>2</sup>**

KORYTARZ - **13,05 m<sup>2</sup>**

SALON Z ANEKSEM K. - **33,28 m<sup>2</sup>**

SYPIALNIA - **9,38 m<sup>2</sup>**


SYPIALNIA - **9,37 m<sup>2</sup>**

SYPIALNIA - **13,98 m<sup>2</sup>**

GARDEROBA - **3,43 m<sup>2</sup>**

ŁAZIENKA - **5,29 m<sup>2</sup>**


**razem: 87,79 m<sup>2</sup>**

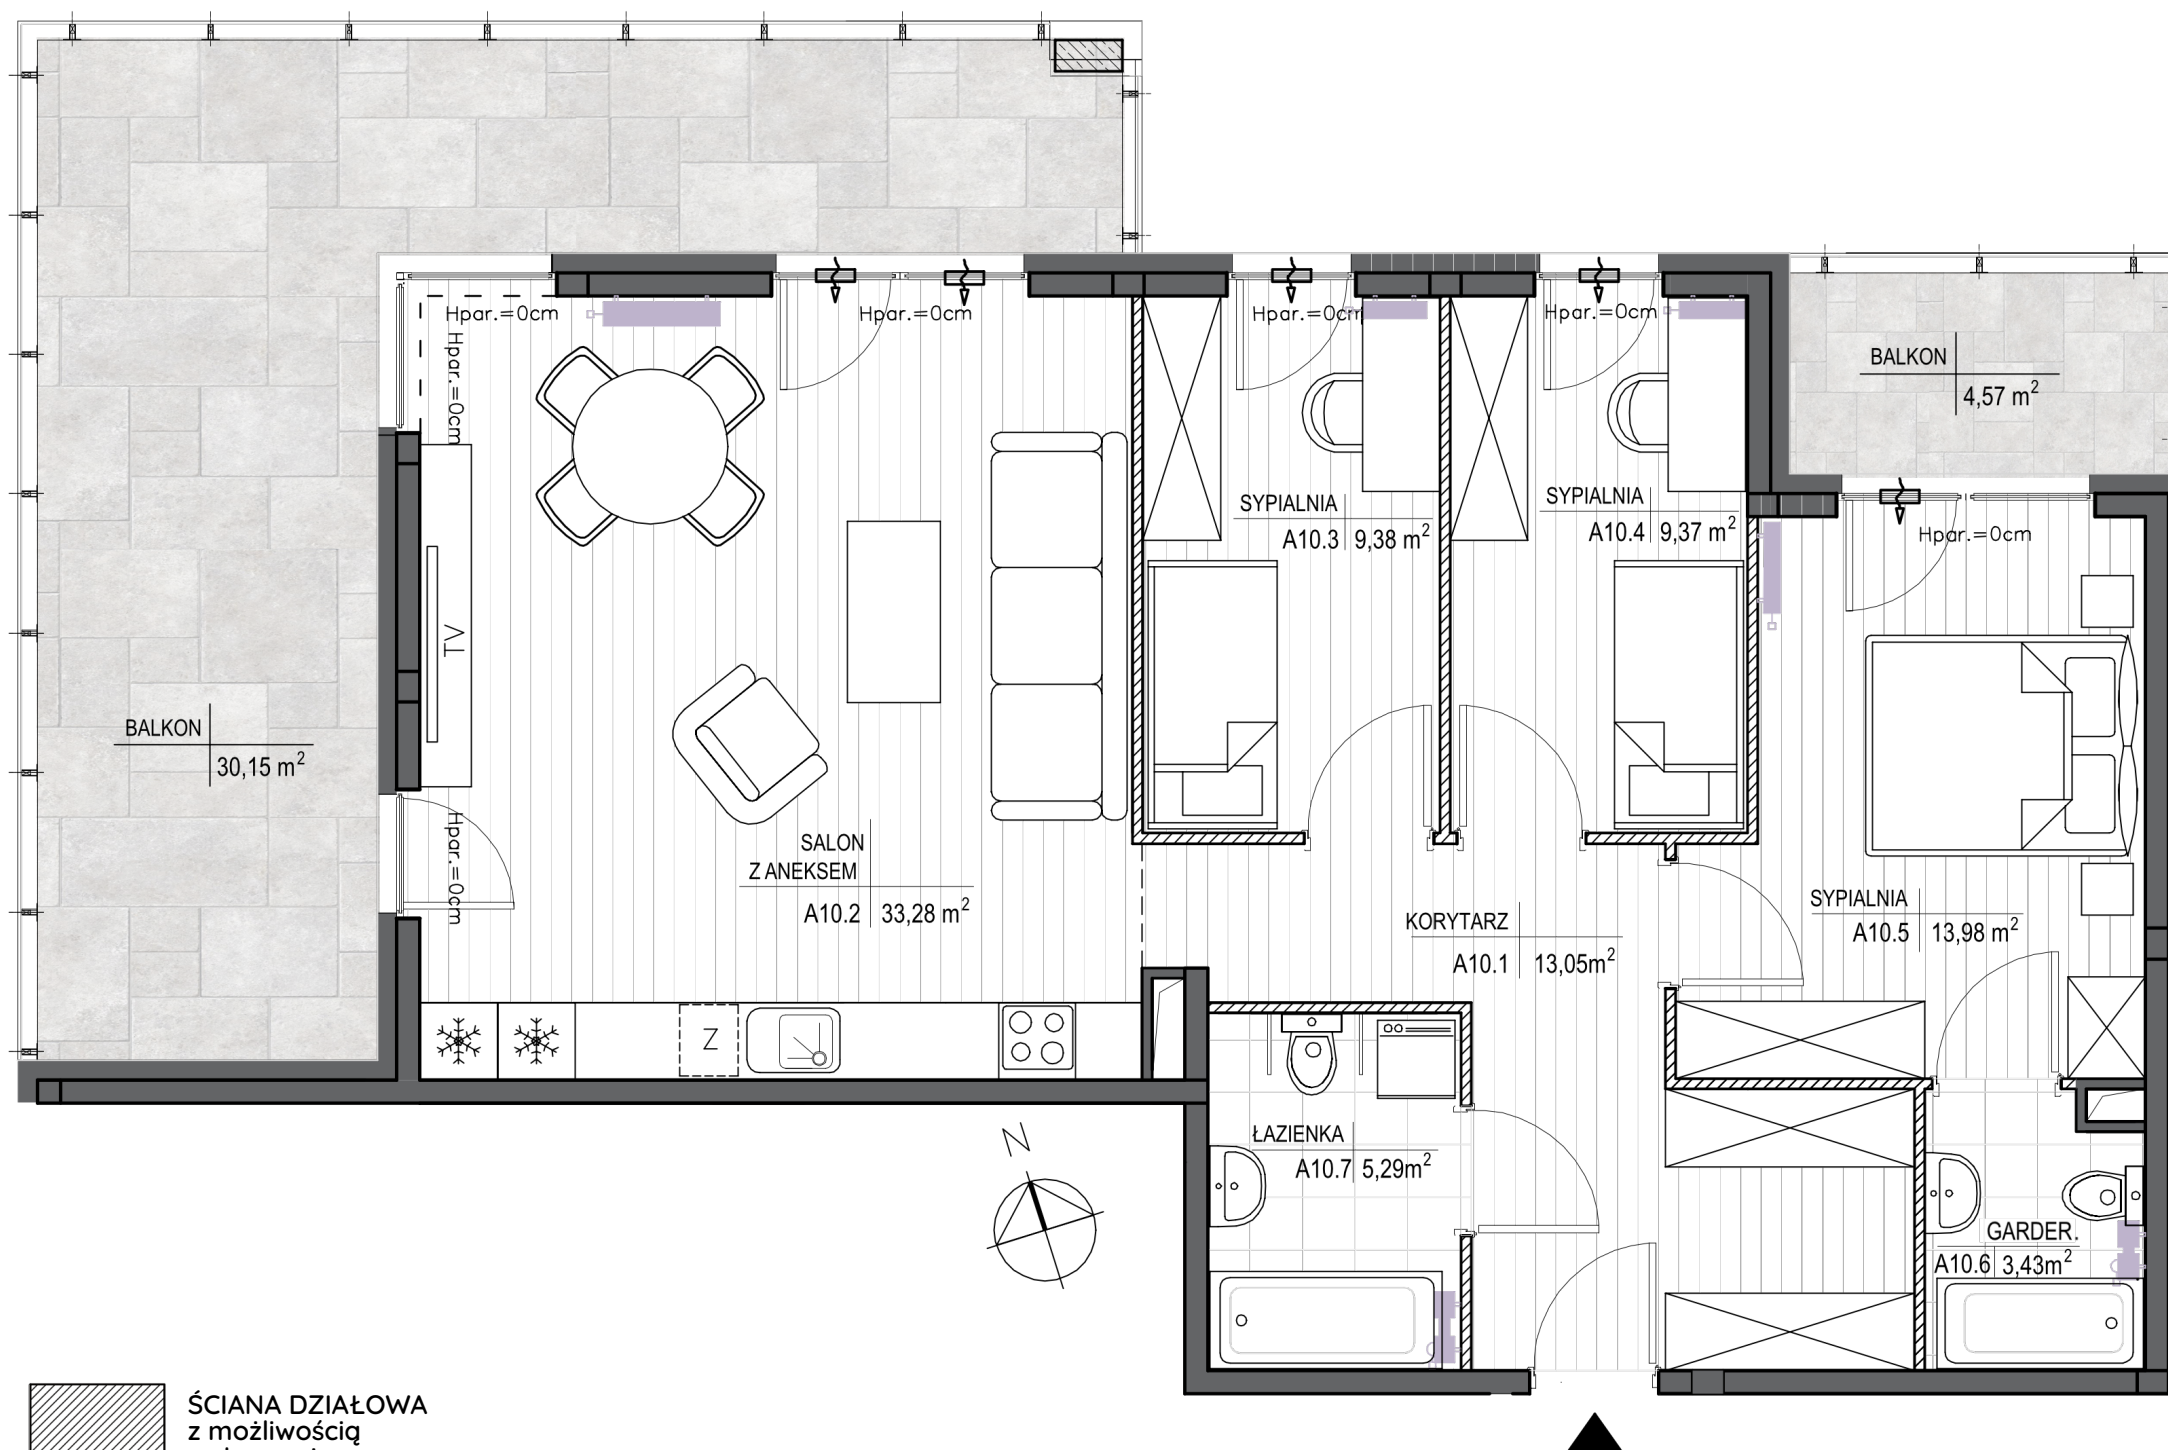

ŚCIANA DZIAŁOWA  
z możliwością  
wyburzenia

ŚCIANA NOŚNA  
bez możliwości  
wyburzenia

0 0,5 1 2 3 4 5m

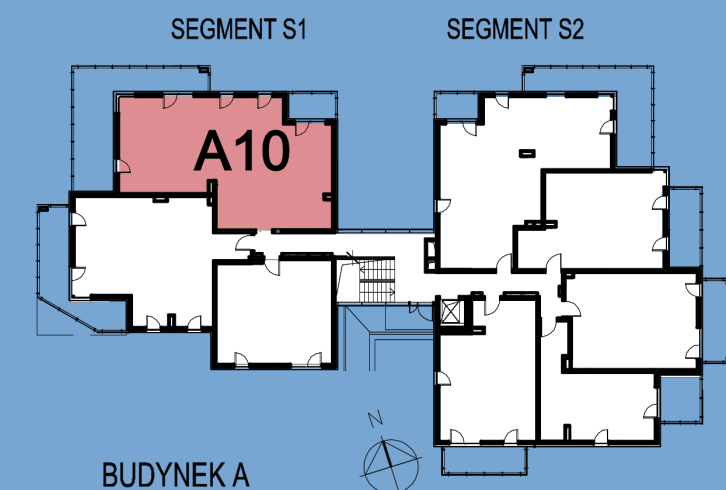

Przedstawiona aranżacja jest przykładowa i jest możliwe przearanżowanie pomieszczeń w zakresie ścianek działowych oznaczonych w legendzie jako "ściany z możliwością demontażu". Powierzchnia użytkowa lokali została obliczona zgodnie z normą PN-ISO 9836:2015-12. Podana powierzchnia wewnętrzna mieszkania uwzględnia wykończenie tynkiem o grubości 15mm i nie uwzględnia ścianek działowych. Wyposażenie pomieszczeń przedstawione w karcie w zakresie mebli i drzwi wewnątrzlokalowych wyposażenia ruchomego nie jest przedmiotem oferty.