



# APARTAMENTY A-Z Sp. z o.o.

Biuro Sprzedaży Mieszkań  
ul. Romanowska 55 E  
lok. usług. nr 17  
91-174 Łódź  
tel/fax: 042 712 63 31, 0 663 490 722  
biuro@villaromanow.pl

## CZĘŚĆ A

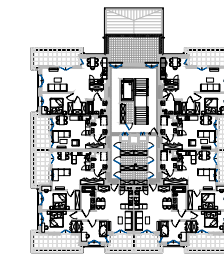

## CZĘŚĆ B

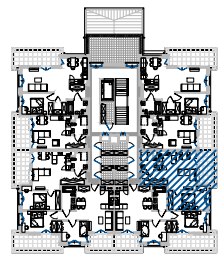

### ZESPÓŁ BUDYNÓW MIESZKALNYCH WIELORODZINNYCH "VILLA ROMANÓW" BUDYNEK 101 ul. Romanowska, Łódź

|                          |                      |
|--------------------------|----------------------|
| NUMER MIESZKANIA         | B.2.3                |
| KONDYGNACJA              | 1 PIĘTRO             |
| LICZBA POKOI             | 2                    |
| POWIERZCHNIA             | 46,29 m <sup>2</sup> |
| POWIERZCHNIA Z BALKONAMI | 55,27 m <sup>2</sup> |


#### POWIERZCHNIE POMIESZCZEŃ:

| Nazwa                     | Pow. użytkowa        |
|---------------------------|----------------------|
| 1. Przedpokój             | 2,79 m <sup>2</sup>  |
| 2. Salon + aneks kuchenny | 25,56 m <sup>2</sup> |
| 3. Sypialnia              | 13,32 m <sup>2</sup> |
| 4. Łazienka               | 4,62 m <sup>2</sup>  |
| 5. Balkon                 | 8,98 m <sup>2</sup>  |

UWAGA: POWIERZCHNIA UŻYTKOWA (wg PN ISO 9836: 1997)



APP POLSKA Sp. z o.o.  
ul. Granitowa 3 / 62  
02-681 Warszawa  
info@app-polska.pl

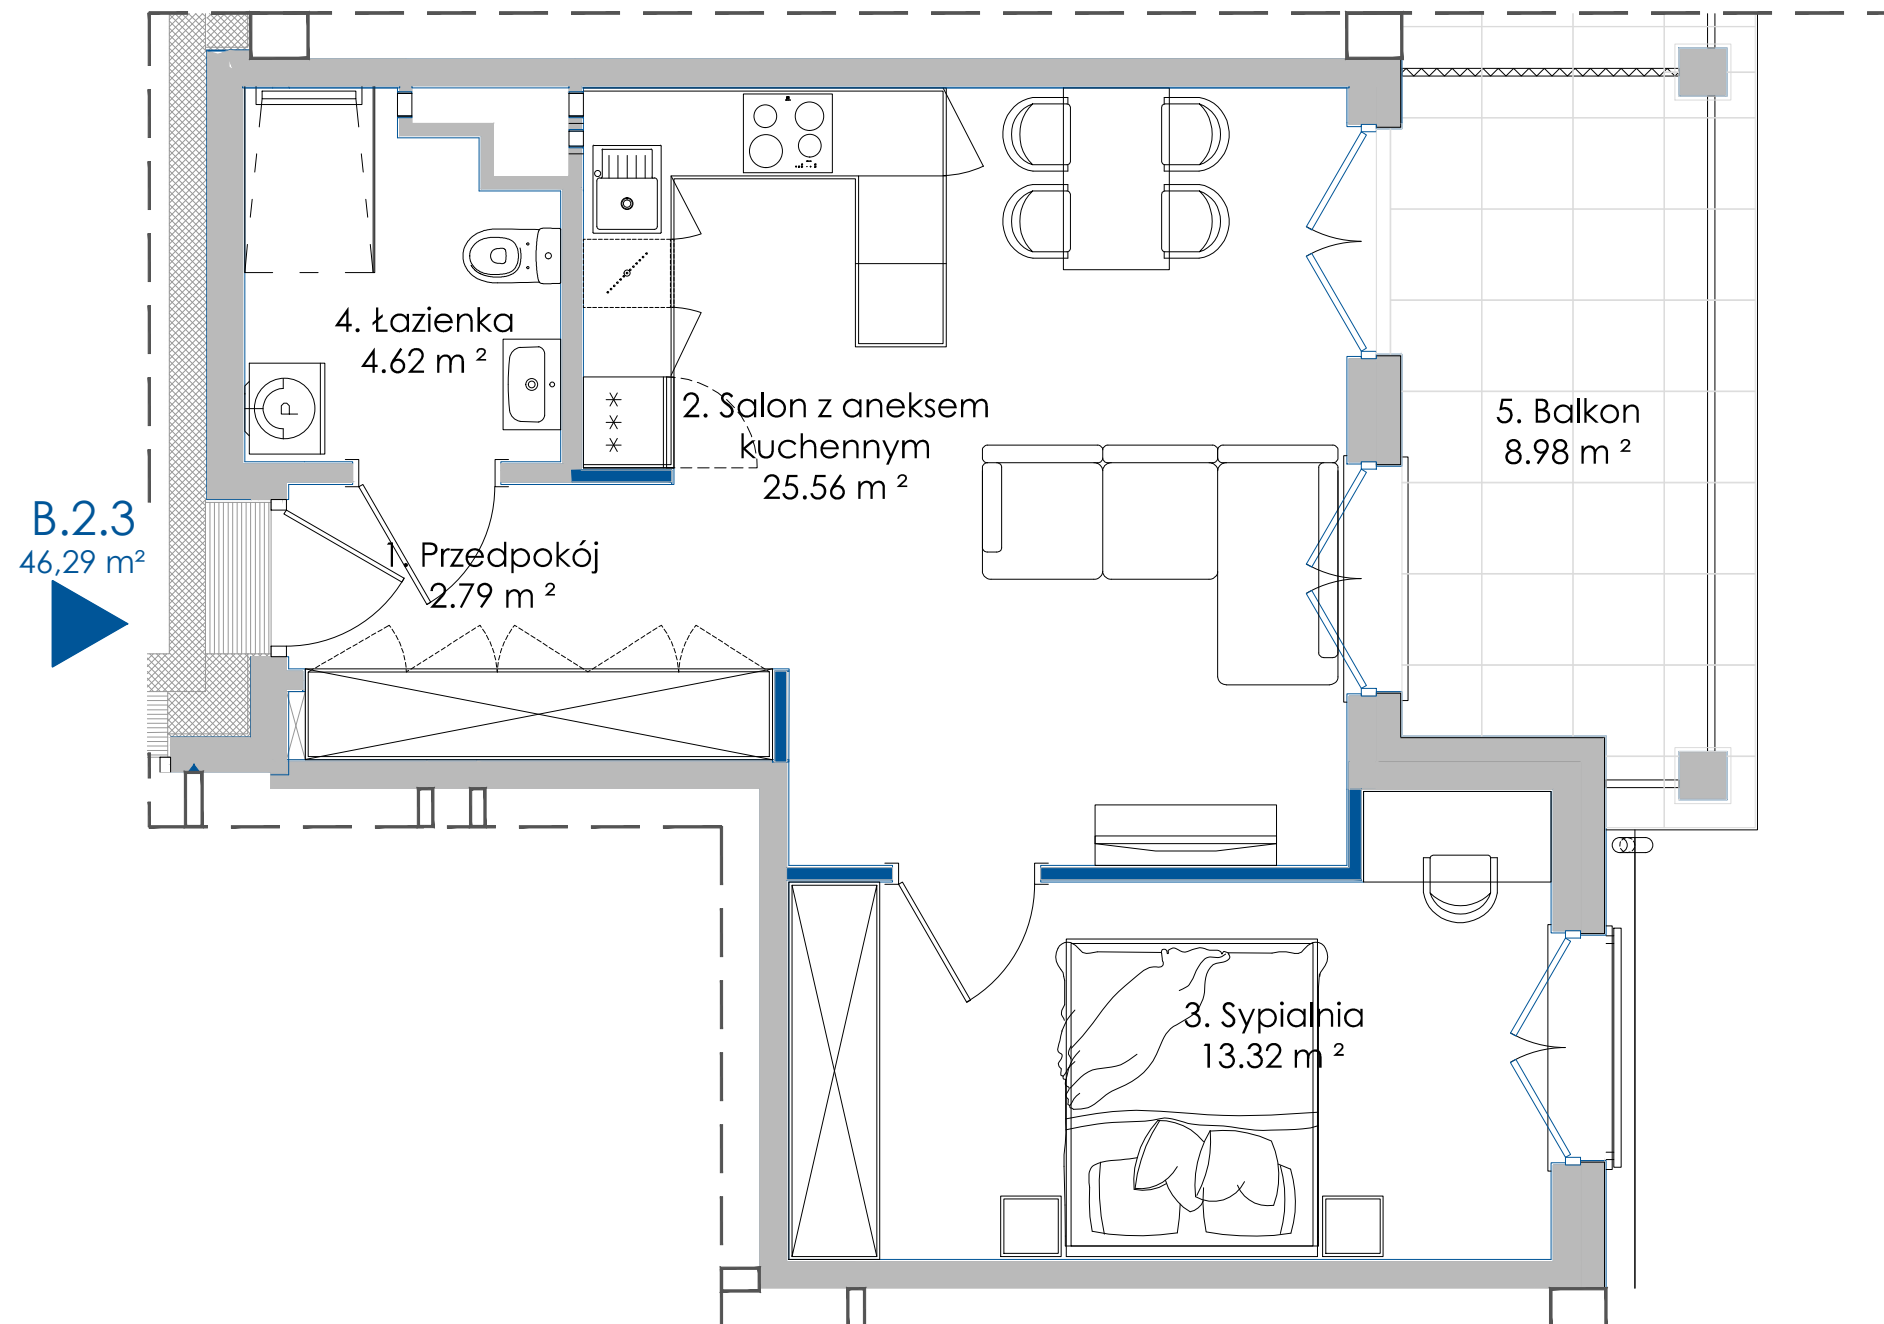

B.2.3  
46,29 m<sup>2</sup>

- ściany z możliwością przearanżowania
- aranżacja lokalu mieszkalnego przedstawiona na rzucie jest przykładowa
- powierzchnia użytkowa może różnić się od rzeczywistej o ~ 2%

