

Osiedle
Nova Zabilska 2

11

Numer lokalu

85.49 m²

Powierzchnia użytkowa

4


Ilość pokoi



Widok osiedla od strony ulicy




Widok osiedla z lotu ptaka

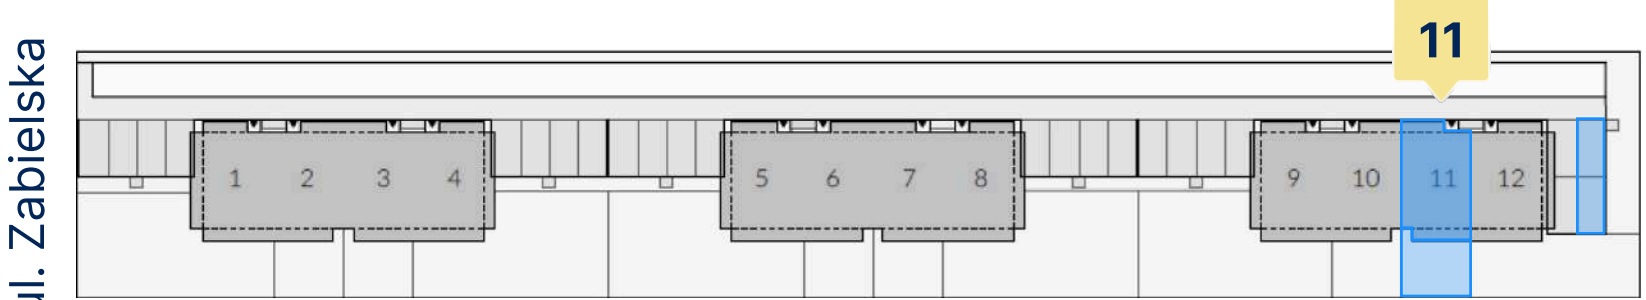

Plan osiedla

Nr	Pomieszczenie	Pow.
1	Hall	2,03 m ²
2	WC	1,35 m ²
3	Salon z aneksem kuchennym	36,81 m ²
5	Łazienka	5,12 m ²
6	Pokój	13,65 m ²
7	Pokój	10,43 m ²
8	Pokój	10,59 m ²
9	Hall	5,51 m ²
Powierzchnia użytkowa		85,49 m ²
4	Komunikacja	3,41 m ²
10	Komunikacja	2,88 m ²
Powierzchnia całkowita		91,78 m ²
11	Poddasze nieużytkowe powyżej 1,90 m	50,15 m ²
Suma powierzchni		141,93 m ²
Ogródek		35 m ²
2 miejsca postojowe		

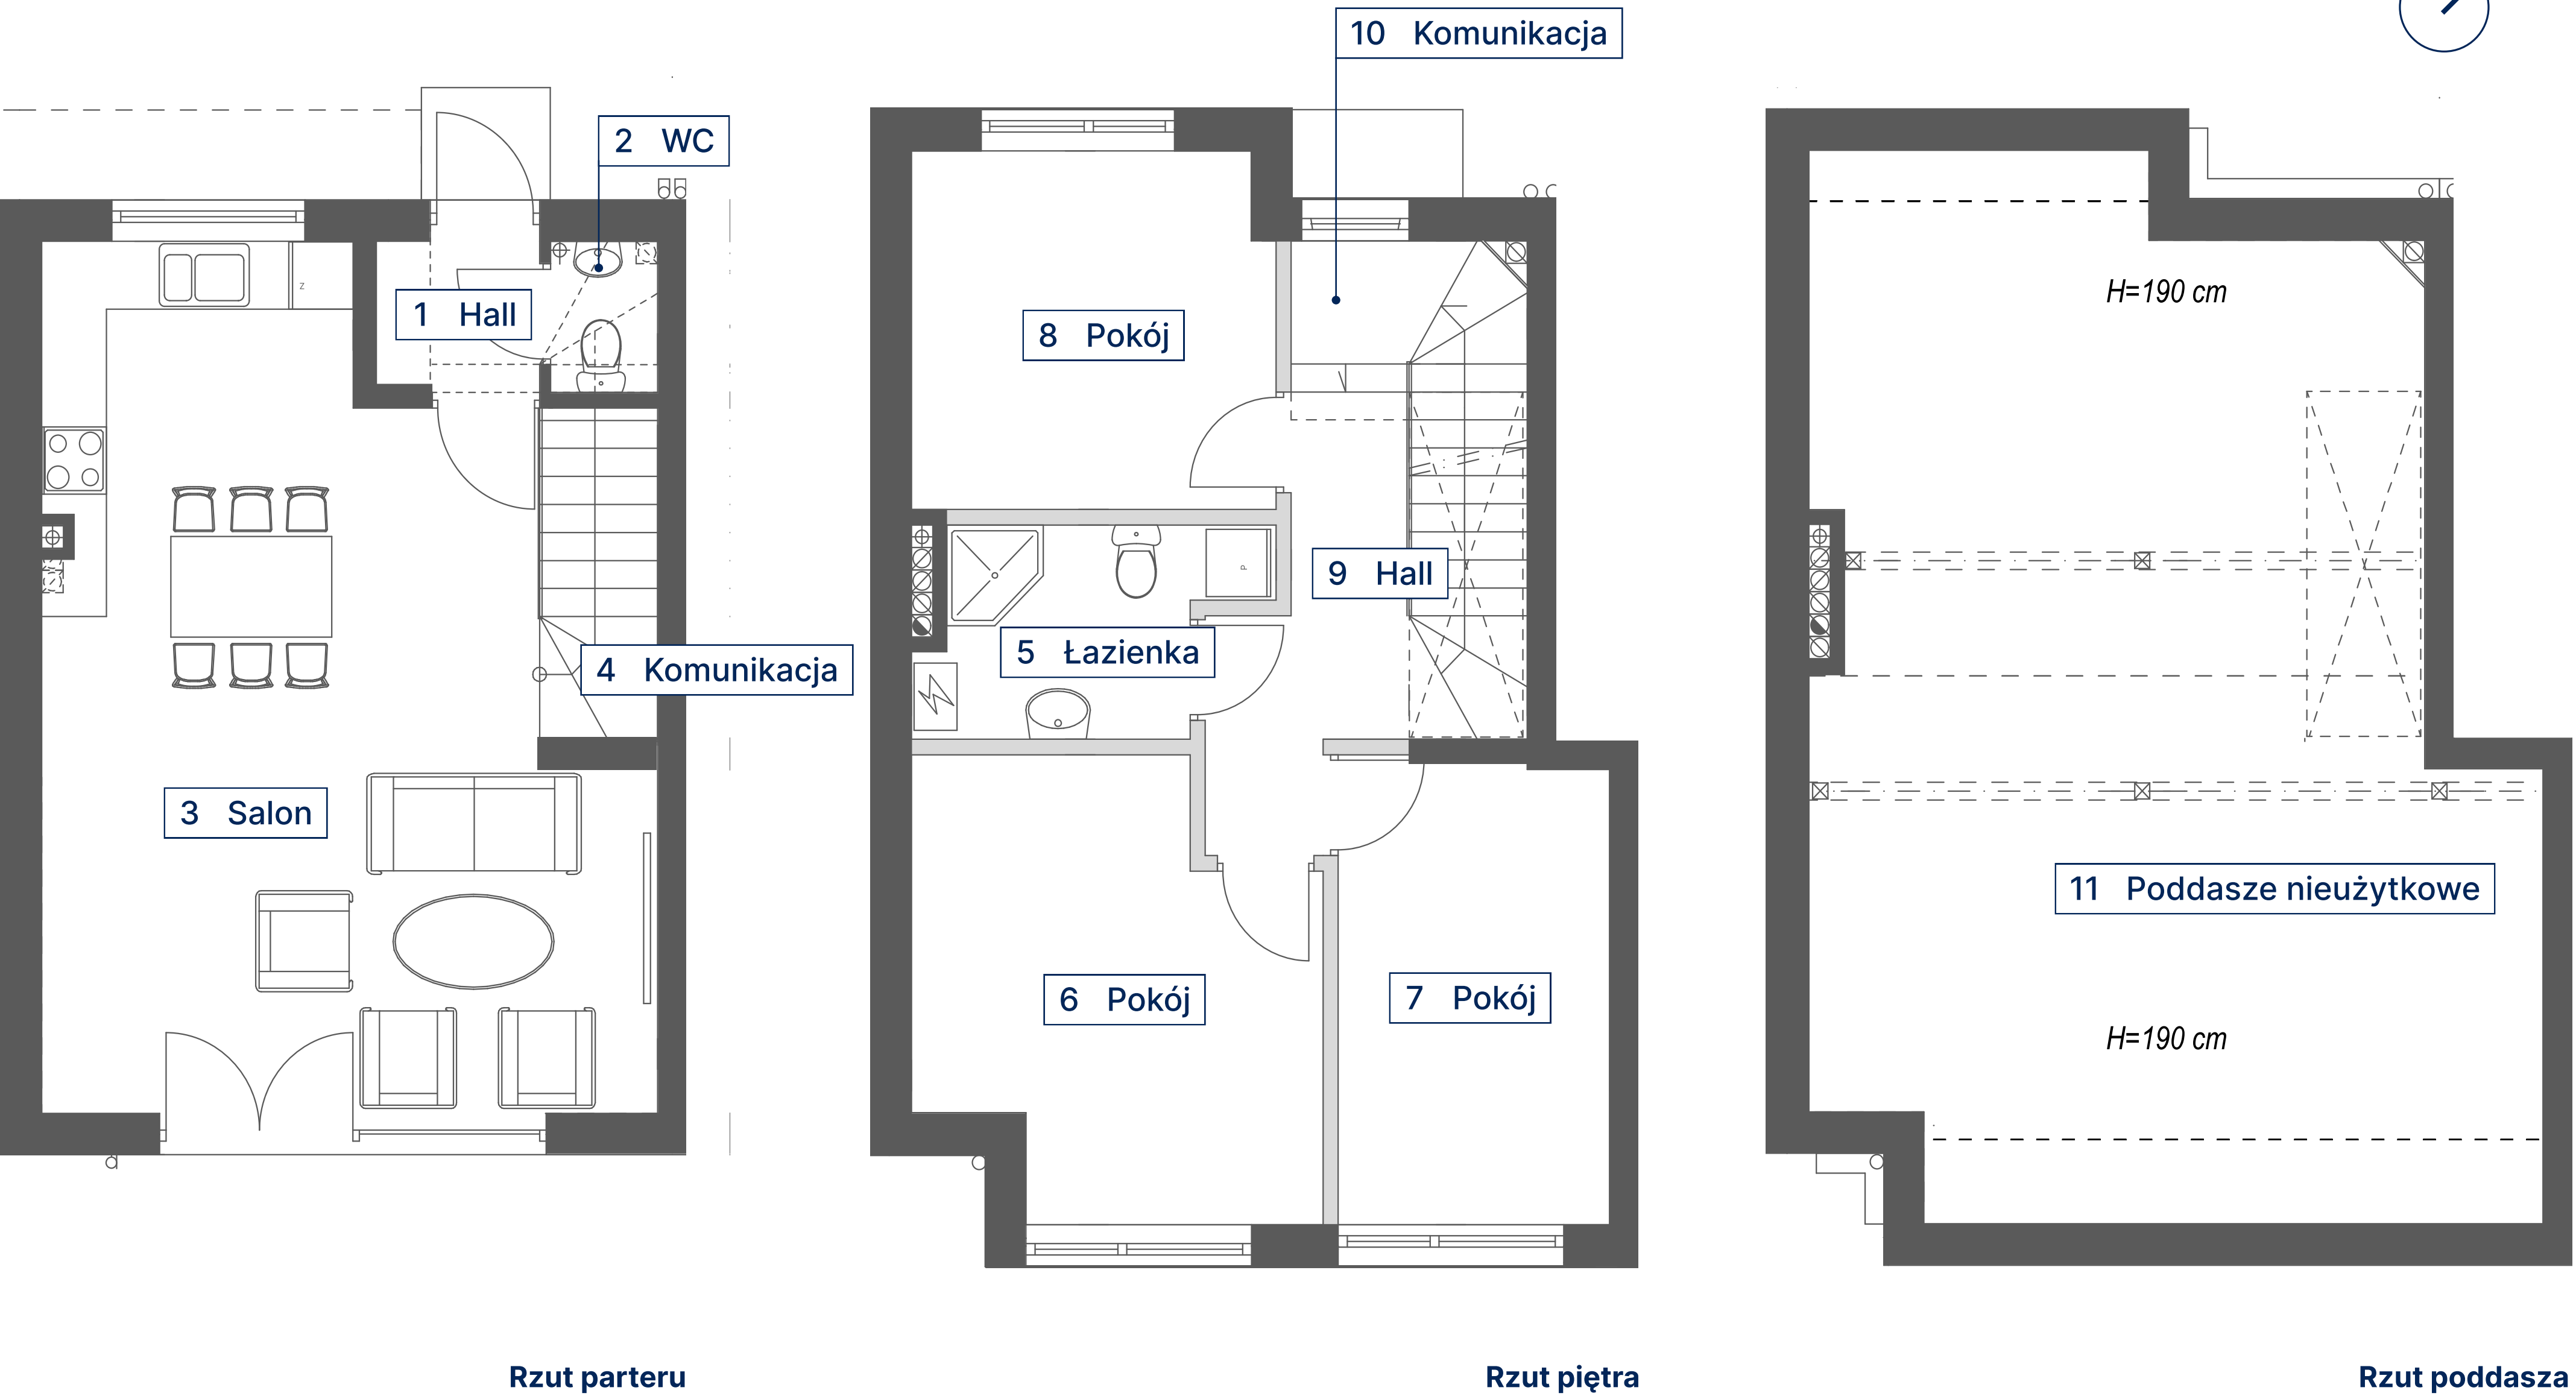

ul. Zabilska



Deweloper
Nova Chodzieska sp. z o.o. sp. k.
ul. Snopowa 17A, 04-689 Warszawa
NIP: 952-216-53-25

Biuro Sprzedaży
☎ 519 750 742
✉ sprzedaz@novachodzieska.pl
🌐 novachodzieska.pl

Legenda
■ Ściana nośna
■ Ściana działowa
0 1 2

Materiał marketingowy – nie stanowi oferty
Wyposażenie i elementy aranżacyjne wyłącznie w celu prezentacji, nie stanowią zobowiązania umownego