



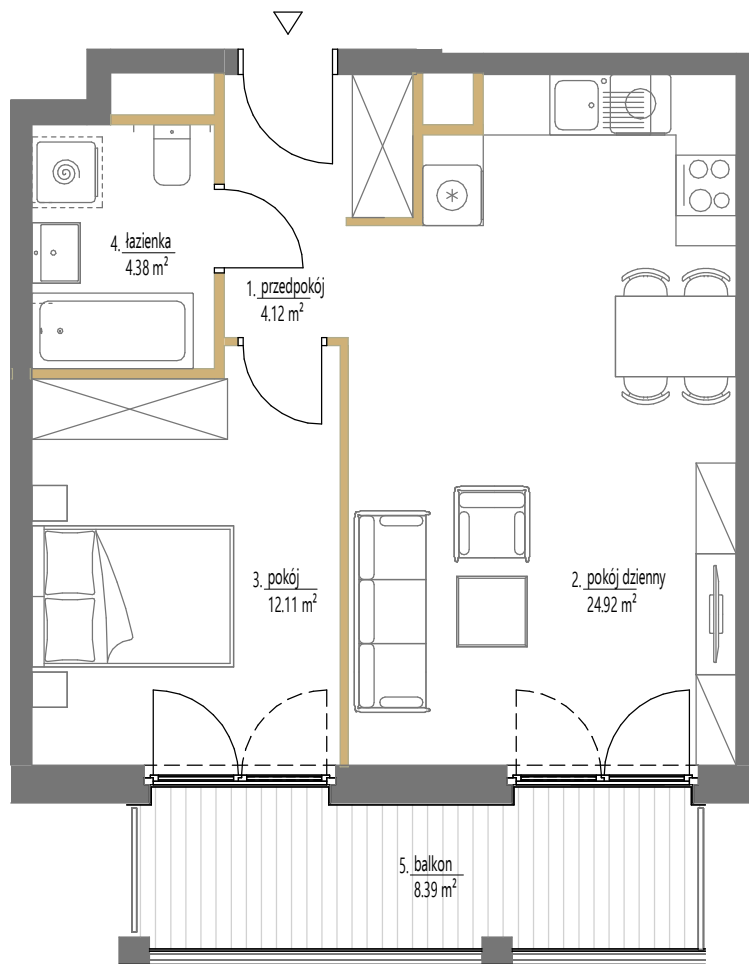

SKALA: 1:75
1 2 m
ściany działowe

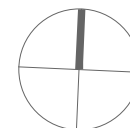


Budynek A1

Lokal mieszkalny nr	58
Powierzchnia	45,53 m ²
Piętro	2
Pokoje	2

Zestawienie powierzchni

1	przedpokój	4.12 m ²
2	pokój dzienny	24.92 m ²
3	pokój	12.11 m ²
4	łazienka	4.38 m ²
5	balkon	8.39 m ²

SCHEMAT OSIEDLA

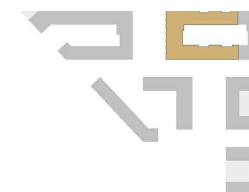

POŁOŻENIE NA KONDYGNACJI

