


KORYTARZ	5,78 m ²
ŁAZIENKA	4,52 m ²
SALON Z ANEKSEM	30,73 m ²
POKÓJ	13,18 m ²
POKÓJ	8,94 m ²
BALKON	7,78 m ²
OGRÓDEK	43,96 m ²

SEGMENT C

SEGMENT B

SEGMENT A

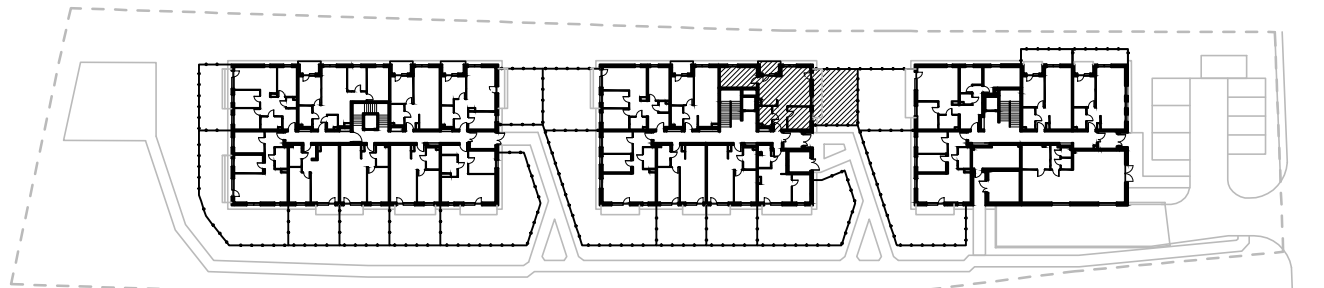

INWESTOR:
ZIELONA PRZYSTAŃ Sp. z o.o.

adres: ul. Brzeska 156
21-500 Biała Podlaska

KONTAKT:
BIURO SPRZEDAŻY NIERUCHOMOŚCI
Przemysław Czarnocki
tel. 783 602 601
email: przemyslaw.czarnocki@budomex.eu




Dawidy, ul. Warszawska 39
MIESZKANIE 25

WYSOKOŚĆ POMIESZCZEŃ OKOŁO 2,78m

ŚCIANY NADAJĄCE SIĘ DO DEMONTAŻU

ŚCIANY KONSTRUKCYJNE I SZACHTY NIEROZBIERALNE

Skala liniowa:

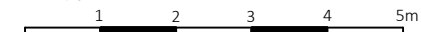

Rzut lokalu ma charakter poglądowy. Wielkość pomieszczeń oraz całkowita powierzchnia lokalu może ulec zmianie, zgodnie z zapisami w umowie dotyczącej sprzedaży mieszkań.

Powierzchnia lokalu została obliczona zgodnie z normą: PN-ISO 9836:2022-07
Wymiary zostały podane w stanie surowym bez tynku.

SUMA

63,15 m²

SKALA

1:100

PIĘTRO

PARTER

POKOJE

3