

lokal C2.01

nr na projekcie A4-2.01


Lokal mieszkalny

2 pokoje **47,56 m²**

przedpokój	5,18
łazienka	4,62
an.kuchenny	5,96
pokój dzienny	16,67
sypialnia	15,13


2 PIĘTRO

usytuowanie lokalu na kondygnacji

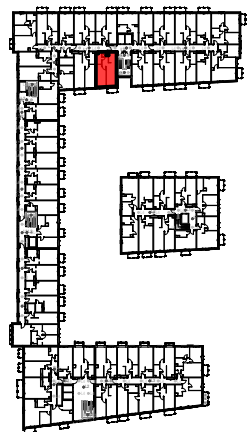

UWAGA: POWIERZCHNIE POMIESZCZEŃ NA RYSUNKU
PODANO WG NORMY - ISO 9836-2015-12

Niniejsza karta katalogowa ma charakter poglądowy i nie stanowi oferty w
rozumieniu przepisów Kodeksu Cywilnego

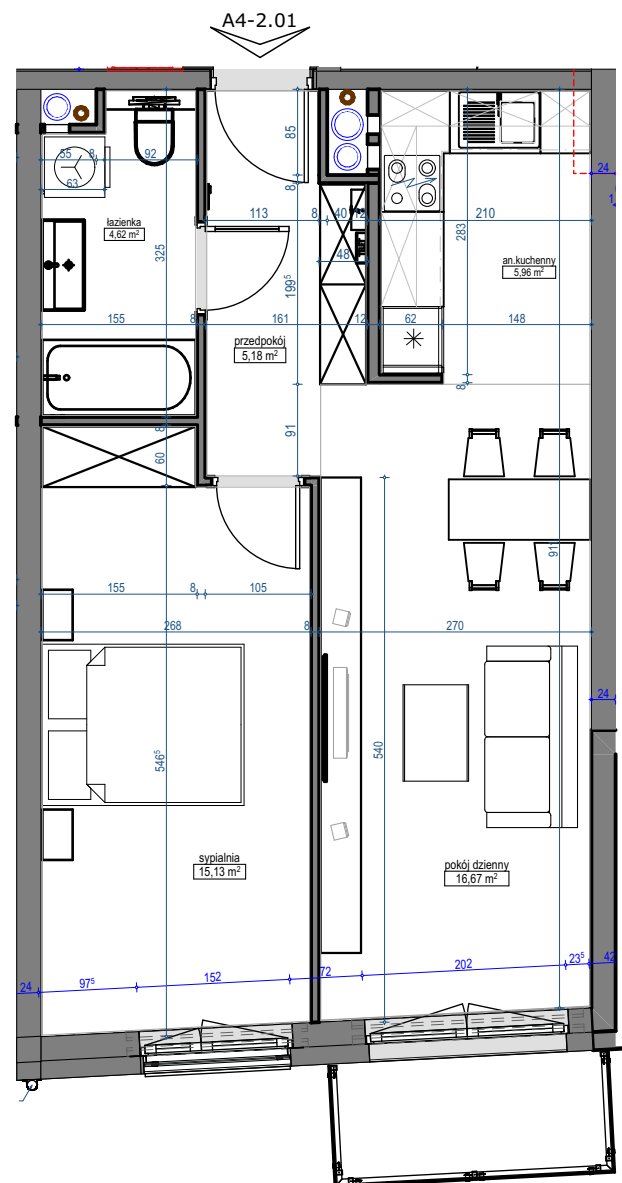

skala 1:75

