

OSIEDLE LITERACKIE

+48 534 87 87 87
www.charbud.pl biuro@charbud.pl

PROJEKT 8 BUDYNKÓW MIESZKALNYCH WIELORODZINNYCH
Z GARAŻAMI PODZIEMNYMI I INSTALACJI GAZU
PRZY UL. SŁOWACKIEGO W RADZYMINIE
NA DZ. EW. NR 28/4, 28/5, 28/6 Z OBR. 05-05.
JEDNOSTKA EWIDENCYJNA 143409_4.
KATEGORIA OBIEKTU XIII.

PLAN SYTUACYJNY



BUDYNEK G PIĘTRO +2

MIESZKANIE G.13
nr mieszkania

LICZBA POKOI	POWIERZCHNIA UŻYTKOWA	WYSOKOŚĆ (w stanie deweloperskim)
4	90,16 m ²	2,64

WYKAZ POWIERZCHNI POMIESZCZEŃ

0. BALKON	8,09 m ²
1. PRZEDPOKÓJ	15,42 m ²
2. SALON Z ANEKSEM	29,23 m ²
3. SYPIALNIA	10,32 m ²
4. SYPIALNIA	14,54 m ²
5. SYPIALNIA	11,67 m ²
6. ŁAZIENKA	4,55 m ²
7. PRALNIA	4,43 m ²


LOKAL NR G.13 SKŁADA SIĘ Z CZTERECH
IZB, PRZEDPOKOJU, PRALNI I ŁAZIENKI



CHARBUD DEVELOPMENT SP. Z O. O. SP. K.
ul. Zdziarska 60A, 03-289 Warszawa
www.charbud.pl





A3 Creative Design Sp. J.
03-114 Warszawa, ul. Krokwi 28/14
tel.: +48 503 022 960, 698 623 373 e-mail: info@a3cd.pl

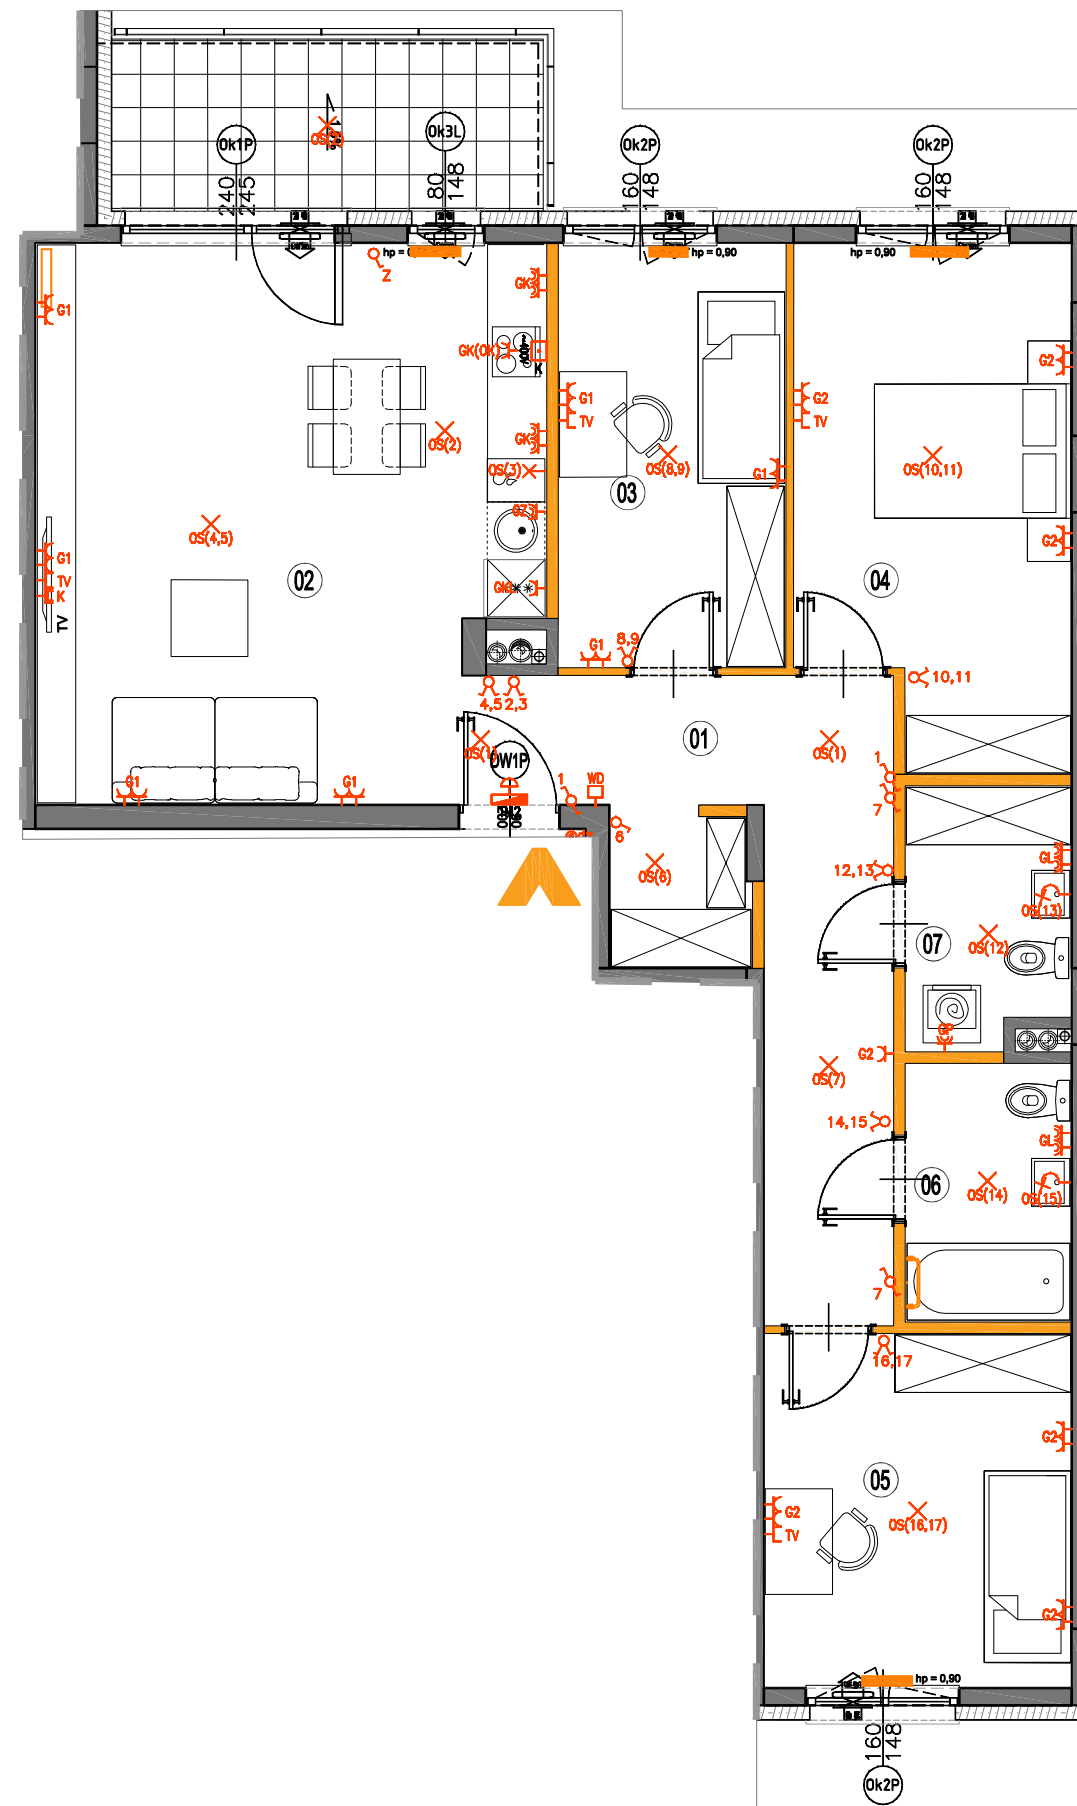

LEGENDA OPISU OKNA: *

Sm - szerokość w świetle muru
Hm - wysokość w świetle muru

* Szerokości i wysokości okien mogą ulec
nieznacznym zmianom, w zależności od
technologii okien.

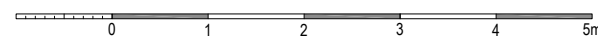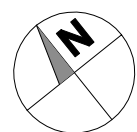

ściany nierozbieralne	pion wentylacyjny - kuchnia / łazienka	pion wentylacyjny - okap kuchenny	tablica elektryczna i teletechniczna	łącznik oświetleniowy 1-biegunowy	łącznik oświetleniowy 2-biegunowy	łącznik schodowy	łącznik bryzgoszczelny	domofon	dzwonek	wypust oświetleniowy sufitowy	wypust oświetleniowy ściany ~400V	wypust ścienny zakończony kostką	pojedyncze/podwójne gniazdo wtyczkowe	gniazdo wtyczkowe bryzgoszczelne	puszka przyłączeniowa kuchni elektrycznej	RTV- gniazdo RTV/SAT	gniazdo RG6	grzejnik	grzejnik łazienkowy
-----------------------	--	-----------------------------------	--------------------------------------	-----------------------------------	-----------------------------------	------------------	------------------------	---------	---------	-------------------------------	-----------------------------------	----------------------------------	---------------------------------------	----------------------------------	---	----------------------	-------------	----------	---------------------

KARTA KATALOGOWA JEST ZAŁĄCZNIKIEM DO UMOWY.

Powierzchnia liczona wg normy PN-ISO 9836:2015-12 w stanie wykończonym.
Suma powierzchni wszystkich pomieszczeń = powierzchnia użytkowa lokalu.
Wymiary podane są w stanie surowym. Wymiary i powierzchnie mogą ulec
nieznacznym zmianom. Instalacje oraz urządzenia elektryczne, sanitarne
i drzwi wewnętrzne nie stanowią wyposażenia lokali. Przedstawiono przyk-
ładowe rozmieszczenie urządzeń sanitarnych i kuchennych. Podłoża pod
posadzki wykonane ze szpachtli. Na warstwy wykończeniowe przewidziano 2cm.
Zabrania się ingerencji w elementy nośne budynku oraz szachty instalacyjne.