



Geometryczna 5A, Warszawa

MIESZKANIE: 13



METRAŻ: 79,53 m<sup>2</sup>

PIĘTRO: 1



| NR | POMIESZCZENIE   | POWIERZCHNIA         |
|----|-----------------|----------------------|
| 1  | HOL             | 9,84 m <sup>2</sup>  |
| 2  | SALON Z ANEKSEM | 31,78 m <sup>2</sup> |
| 3  | POKÓJ           | 9,66 m <sup>2</sup>  |
| 4  | POKÓJ           | 6,95 m <sup>2</sup>  |
| 5  | POKÓJ           | 13,10 m <sup>2</sup> |
| 6  | ŁAZIENKA        | 6,13 m <sup>2</sup>  |
| 7  | WC              | 2,07 m <sup>2</sup>  |

SUMA POWIERZCHNI 79,53 m<sup>2</sup>

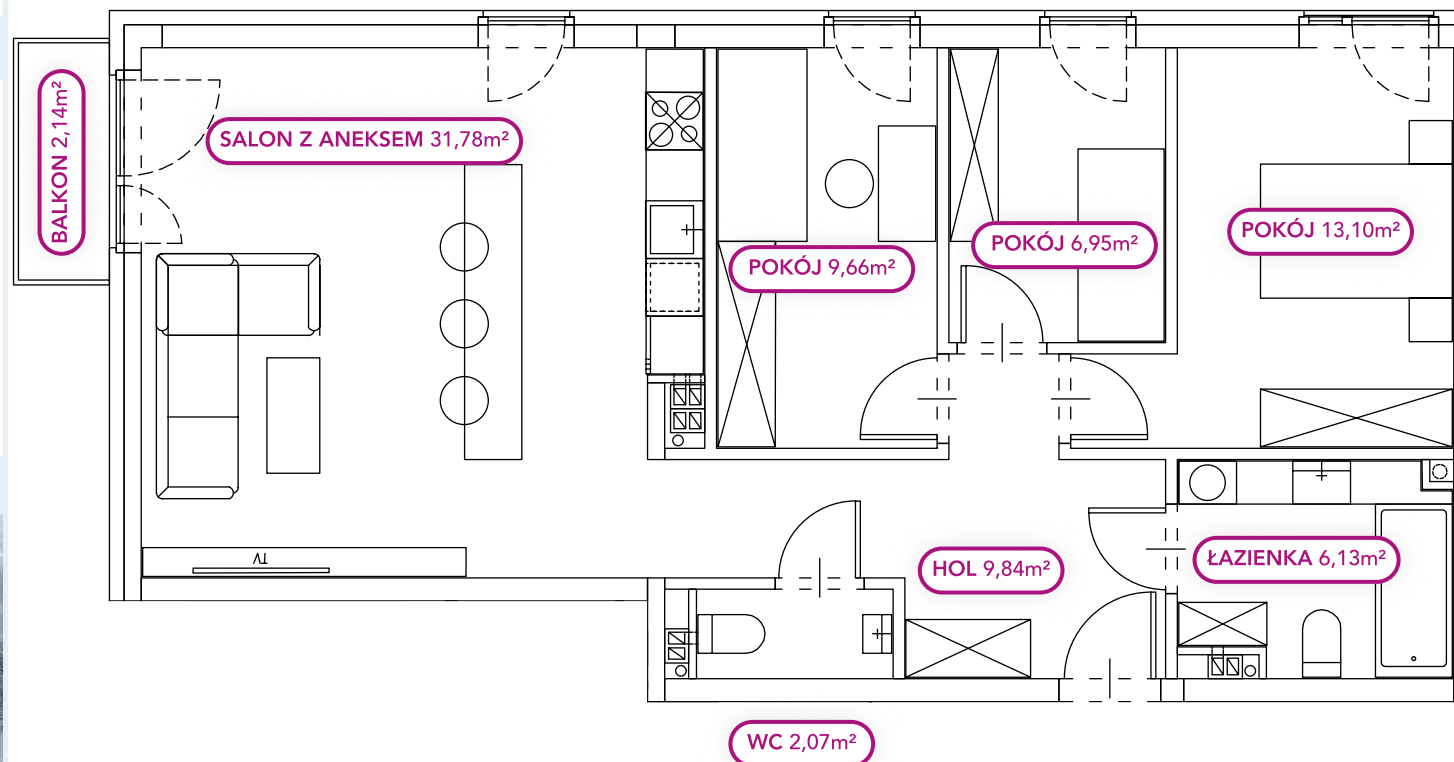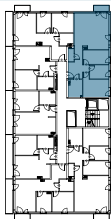

+48 730 055 102

SPRZEDAZ@BUDOMATEX.PL

BUDOMATEX.PL



Budomatex S.A.  
ul. Sokołowska 60 A, 08-110 Siedlce  
KRS: 000093825

Biuro sprzedaży Warszawa  
03-290 Warszawa,  
ul. Geometryczna 5 lok. 12

Materiał ma charakter informacyjny i nie stanowi oferty w rozumieniu art. 66 § 1 k.c. Wykończenie, układ, wizualizacje oraz podane powierzchnie mają charakter poglądowy i mogą ulec zmianie. Powierzchni pod ściankami działowymi nie wliczamy do powierzchni lokalu.