


KARTA MIESZKANIA
A/4/57

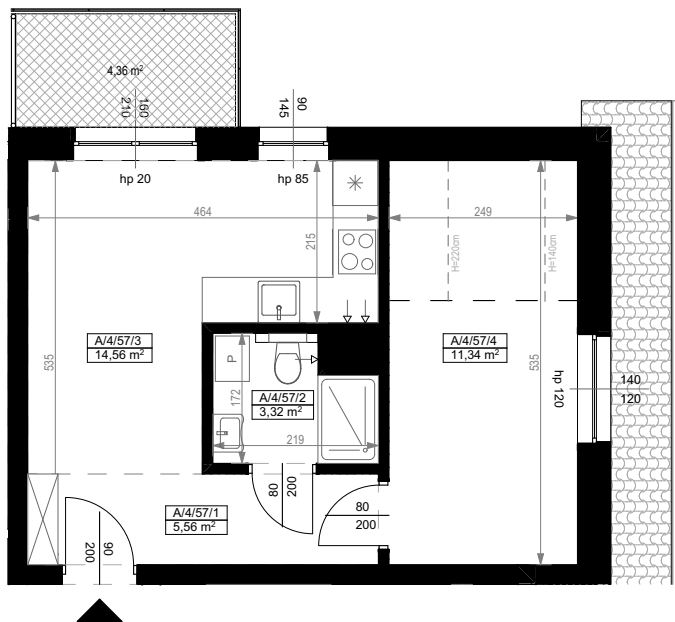

PIĘTRO IV		
MIESZKANIE DWUPOKOJOWE A/4/57		
NUMER POMIESZCZENIA	NAZWA POMIESZCZENIA	POWIERZCHNIA (m ²)
A/4/57/1	PRZEDPOKÓJ	5,56
A/4/57/2	ŁAZIENKA	3,32
A/4/57/3	POKÓJ (z aneksem kuchennym)	14,56
A/4/57/4	POKÓJ	11,34
SUMA POWIERZCHNI		34,78
POWIERZCHNIA TARASU		4,36



0 1 2 3 4 5 [m]

SKALA PODAWANA Z TOLERANCJĄ +/- 5%

Skala 1:100

ARANŻACJA LOKALU JEST POGLĄDOWA, STANOWI PRZYKŁADOWY MODEL FUNKCJONALNOŚCI I NIE STANOWI OFERTY W ROZUMIENIU KC.



SCHEMAT ROZMIESZCZENIA LOKALI MIESZKALNYCH
PIĘTRO IV

