



# MIESZKANIE 004

ILOŚĆ POKOI 2  
POW. MIESZKANIA: 52,59 m<sup>2</sup>  
TARAS Z OGRÓDKIEM: 12,93 m<sup>2</sup>

## ZESTAWIENIE POWIERZCHNI

0041	Komunikacja	7,37
0042	Pokój dzienny z aneksem	25,75
0043	Łazienka	6,17
0044	Sypialnia	13,30

**52,59 m<sup>2</sup>**

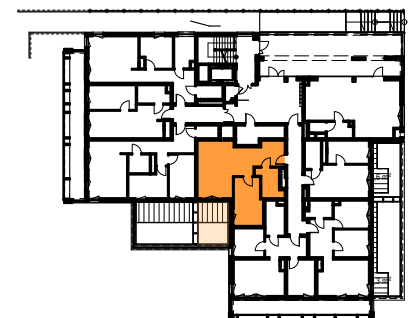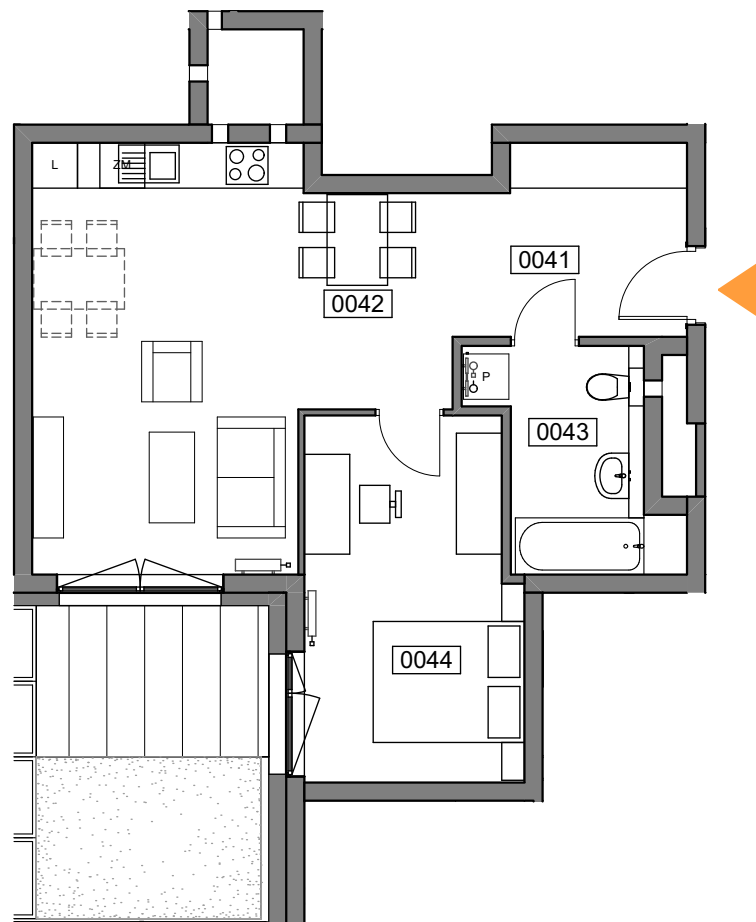

UL. WIERTNICZA, KATOWICE

PIĘTRO 1

SKALA 1:100