


NA WILDZIE

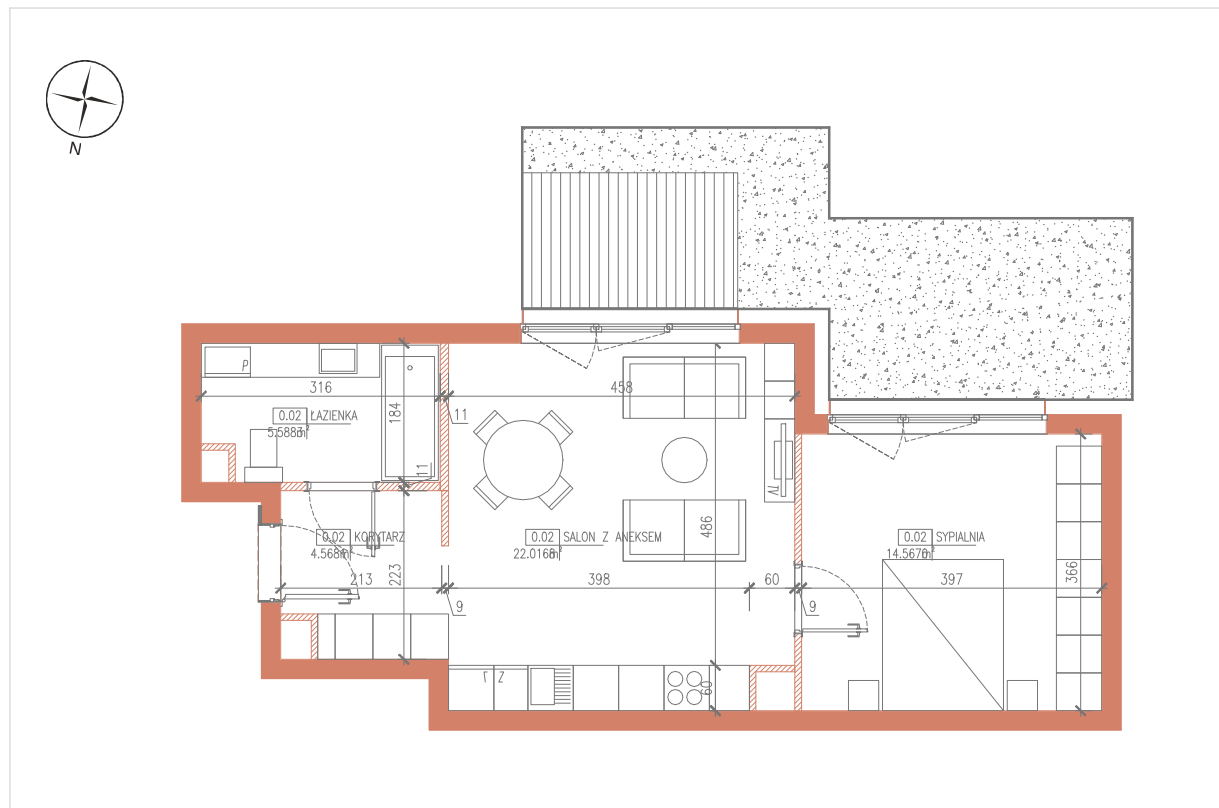

0.02
PARTER

50,89m²

Pokój z aneksem kuchennym	22,02m ²
Sypialnia 1	14,57m ²
Korytarz	4,57m ²
Łazienka	5,59m ²

Powierzchnia użytkowa lokalu 46,75m²

Ogródek 14,23m²

Taras 5,13m²


Biuro sprzedaży

Jet Office

ul. Piątkowska 163, 60-650, Poznań

zapytania@masterm.pl
+48 516 140 159

 masterm

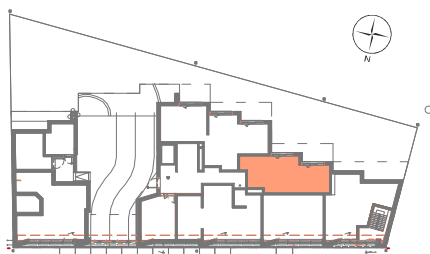

- ściany bez możliwości demontażu/rozbiórki
- ściany z możliwością demontażu/rozbiórki
- zabudowa do wykonania przez kupującego

0m 1m 2m 3m skala 1:100

Projektant:

U-A

Powierzchnia użytkowa lokalu jest określana na podstawie Rozporządzenia Ministra Rozwoju w Sprawie szczegółowego zakresu i formy projektu budowlanego z dnia 12 lipca 2022r. (Dz.U. z 2022r. poz. 1679) zgodnie z zasadami zawartymi w Polskiej Normie PN-ISO 9836:2022-07. Powierzchnia sprzedaży (wewnętrzna powierzchnia użytkowa) stanowi sumę powierzchni użytkowej lokalu oraz powierzchni pod ścianami działowymi z możliwością ich aranżacji, lekkiej zabudowy, zabudowy urządzeń sanitarnych, nisz okiennych w elementach zamykających. Przedstawiona na rzutach aranżacja ma charakter przykładowy.