


# MIRABELKI 5

## SCHEMAT PIĘTRA

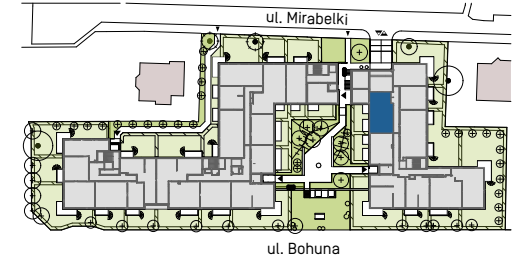


## LOKAL B.PO.10

klatka piętro nr mieszkania

Powierzchnia użytkowa	57,55 m <sup>2</sup>
Ilość pokoi	3
Piętro	PARTER

### Zestawienie powierzchni

1	Korytarz	9,83
2	Aneks kuchenny	5,56
3	Pokój dzienny	13,93
4	Pokój	7,14
5	Pokój	9,56
6	Garderoba	5,10
7	WC	1,67
7	Łazienka	4,76
	Ogródek	36,82

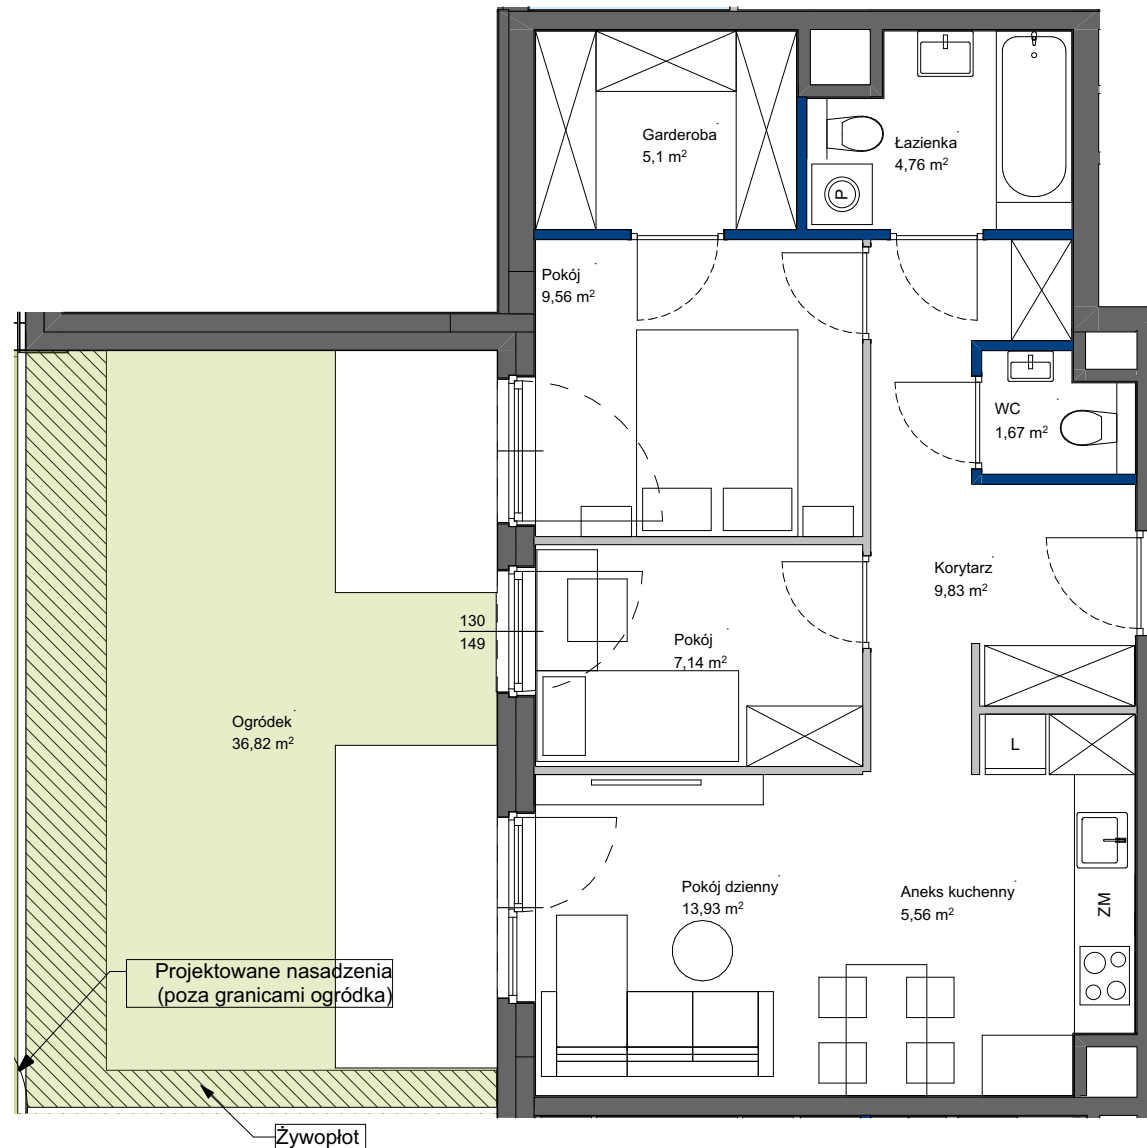

POWIERZCHNIA UŻYTKOWA POSZCZEGÓLNYCH POMIESZCZEŃ I LOKALU OBLICZONA ZGODNIE Z NORMĄ PN-ISO 9836:2022-07  
1. ZE WZGLĘDU NA TRWAJĄCE PRACE PROJEKTOWE POWIERZCHNIE MOGĄ ULEC ZMIANIE - WYPOSAŻENIE TYLKO W CELACH PREZENTACJI,  
NIE STANOWI ZABOWIĄZANIA UMOWNEGO - NINIEJSZY PROJEKT NIE STANOWI OFERTY W ROZUMIENIU PRZEPISÓW KODEKSU CYWILNEGO  
2. NINIEJSZA KARTA NIE STANOWI WIĄZĄCEGO OPISU PREZENTOWANEGO LOKALU

#### LEGENDA:

- ŚCIANY NIEROZBIERALNE
- ŚCIANY DZIAŁOWE Z MOŻLIWOŚCIĄ ROZBIÓRKI
- ŚCIANY DZIAŁOWE Z MOŻLIWOŚCIĄ ZMIANY ARANŻACJI

SKALA 1:75

**Totalbud**  
DEVELOPMENT