



BUDYNKI MIESZKALNE WIELORODZINNE 5, 6, 7, 8


ul. Bielcowa, Poznań 61-612
dz. nr : 513/105, obręb: Naramowice




www.naramowiceodnova.pl

e-mail: bsmpoznan@atal.pl
telefon: (+48) 609 590 025

ATAL S.A. Biuro Sprzedaży Mieszkań, 61-105 Poznań, ul. Chwaliszewo 62, lok. U1

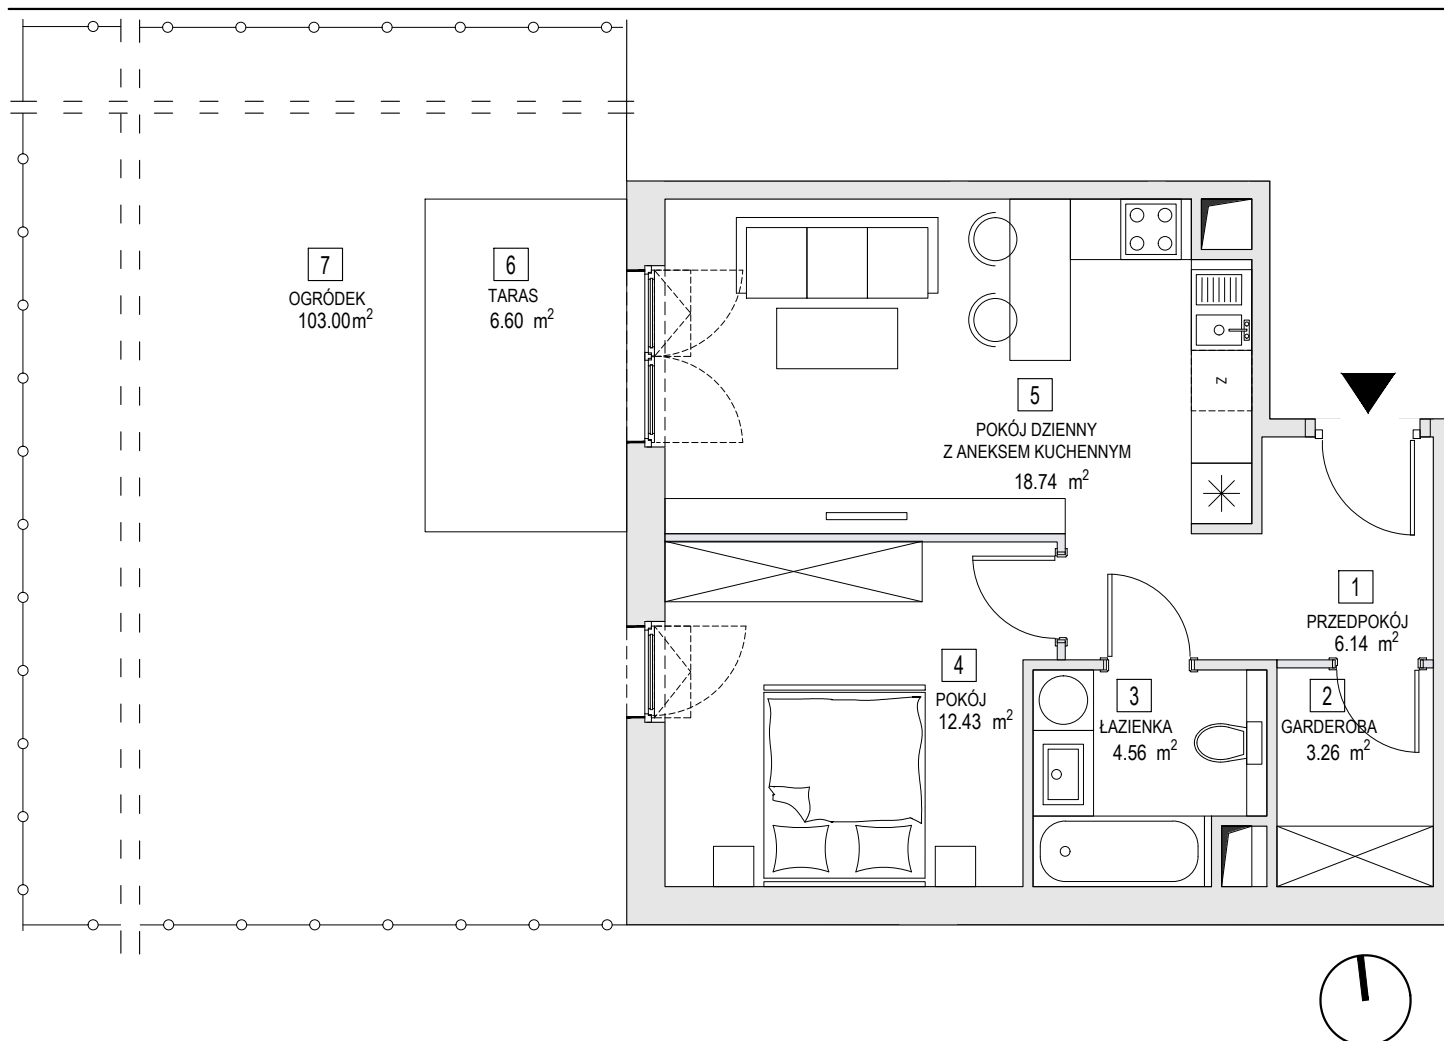

MIESZKANIE 6D-0-3		PARTER
1	PRZEDPOKÓJ	6.14 m ²
2	GARDEROBA	3.26 m ²
3	ŁAZIENKA	4.56 m ²
4	POKÓJ	12.43 m ²
5	POKÓJ DZIENNY Z ANEKSEM KUCHENNYM	18.74 m ²
POWIERZCHNIA UŻYTKOWA:		45.13 m²
6	TARAS	6.60 m ²
7	OGRÓDEK	103.00 m ²

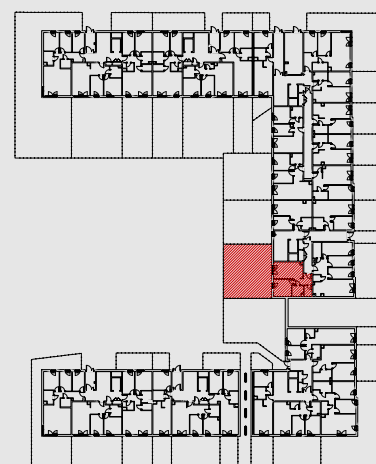

1. Wymiary pomieszczeń, lokalizację przyborów sanitarnych i inne podano na podstawie projektu budowlanego. W trakcie budowy mogą wystąpić różnice w stosunku do stanu wynikającego z projektu, właściwe dla specyfiki prac budowlanych.
2. Powierzchnia jest obliczona w świetle pionowych przegród w stanie wykończonym, przy uwzględnieniu tynków i okładzin o grubości 1,5cm, na poziomie podłogi bez uwzględnienia listew przypodłogowych, progów itp. Wymiary są podane w stanie bez wykończenia.
3. Powierzchnia lokali oraz pomieszczeń określona jest na podstawie rozporządzenia Ministra Rozwoju w sprawie szczegółowego zakresu i formy projektu budowlanego z dnia 11 września 2020 r. oraz przy uwzględnieniu treści Polskiej Normy PN-ISO 9836:2015.