


OSIEDLE PRIMO

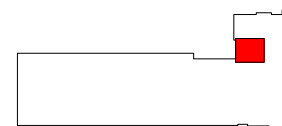

B098

mieszkanie	1 pokój z aneksem
klatka	B
nr lokalu	098
kondygnacja	5
piętro	4
balkon	3,20 m ²

oznaczenie pomieszczeń


01	przedpokój	3,40 m ²
02	pokój dzienny + aneks kuchenny	31,04 m ²
03	łazienka	4,65 m ²

suma pow. użytkowej 39,09 m²

powierzchnia pod ściankami nadającymi się do demontażu 0,95 m²

powierzchnia lokalu 40,04 m²

Powierzchnia lokalu obejmuje: (1) określenie projektowanej powierzchni użytkowej wg normy PN-ISO 9836:2015-12 oraz (2) powierzchnię elementów nadających się do demontażu. Szczegółowe zasady ustalenia powierzchni lokalu po jego wybudowaniu określa umowa. Powierzchnia lokalu może ulec zmianom w przypadkach określonych umową. Aranżacja ma charakter przykładowy, umeblowanie nie stanowi wyposażenia lokalu

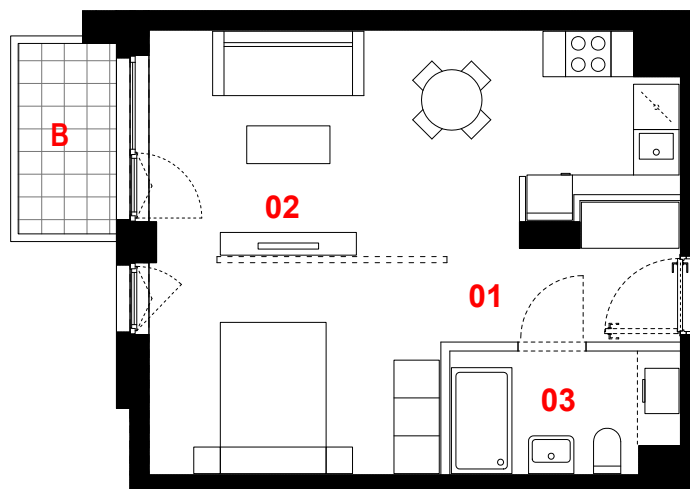

0 1m 2m 3m



skala 1:100

propozycja aranżacji



ściany działowe



konstrukcja i szachty instalacyjne

PROFBUD

biuro@profbud.info

JA2PLUS PRACOWNIA ARCHYTEKTONICZNA