


Aleje Praskie.

nr 145



Powierzchnia **71,42 m²**

Parter

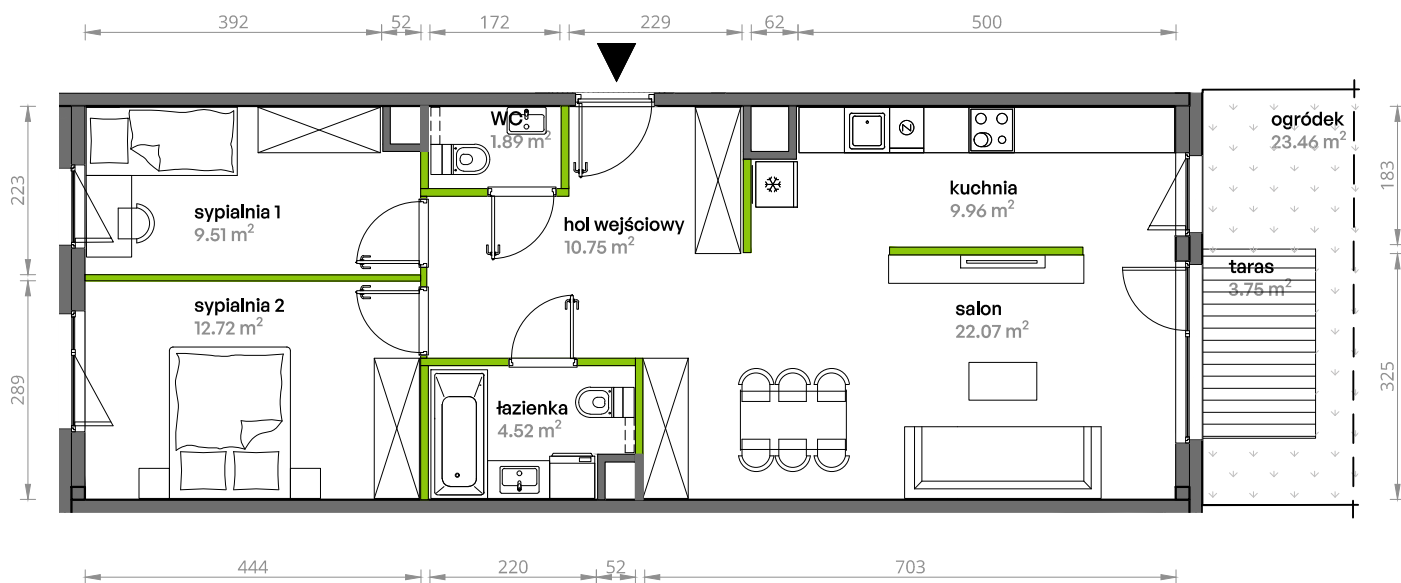


Aranżacja mieszkania jest przykładowa.


Powierzchnia użytkowa

hol wejściowy	10.75 m ²
łazienka	4.52 m ²
WC	1.89 m ²
sydplnia 1	9.51 m ²
sydplnia 2	12.72 m ²
salon	22.07 m ²
kuchnia	9.96 m ²
Razem	71.42 m²
+teras	3.75 m ²
+ogródek	23.46 m ²

Rzut kondygnacji Parter

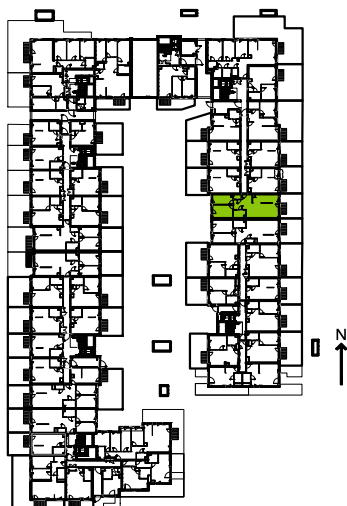

Plan osiedla Budynek 5

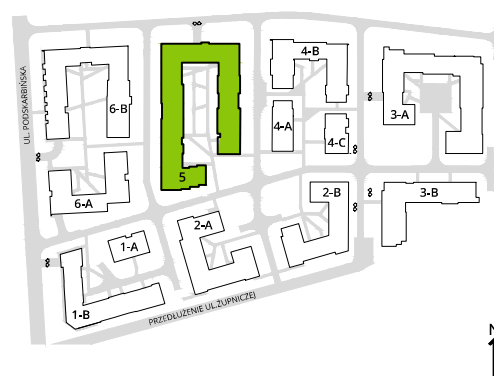

U nas nigdy nie płacisz za powierzchnię pod ścianami działowymi.