

KARTA MIESZKANIA 28 | 3 pokoje | 53,75m2



UL. POWSTAŃCÓW ŚLĄSKICH, WARSZAWA

KLATKA	II
PIĘTRO	4
LICZBA POKOI	3



NR LOKALU	28
-----------	----

POWIERZCHNIA UŻYTKOWA	53,75m ²
--------------------------	---------------------


WYKAZ POMIESZCZEŃ

1. KORYTARZ	8,15m ²
2. SALON + ANEKS KUCHENNY	18,60m ²
3. SYPIALNIA	10,27m ²
4. SYPIALNIA	12,17m ²
5. ŁAZIENKA	4,56m ²


Powierzchnia pod ścianami działowymi	1,60m ²
6. TARAS	4,90m ²
7. TARAS ZIELONY	15,10m ²

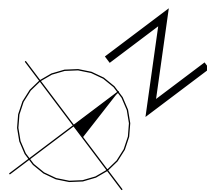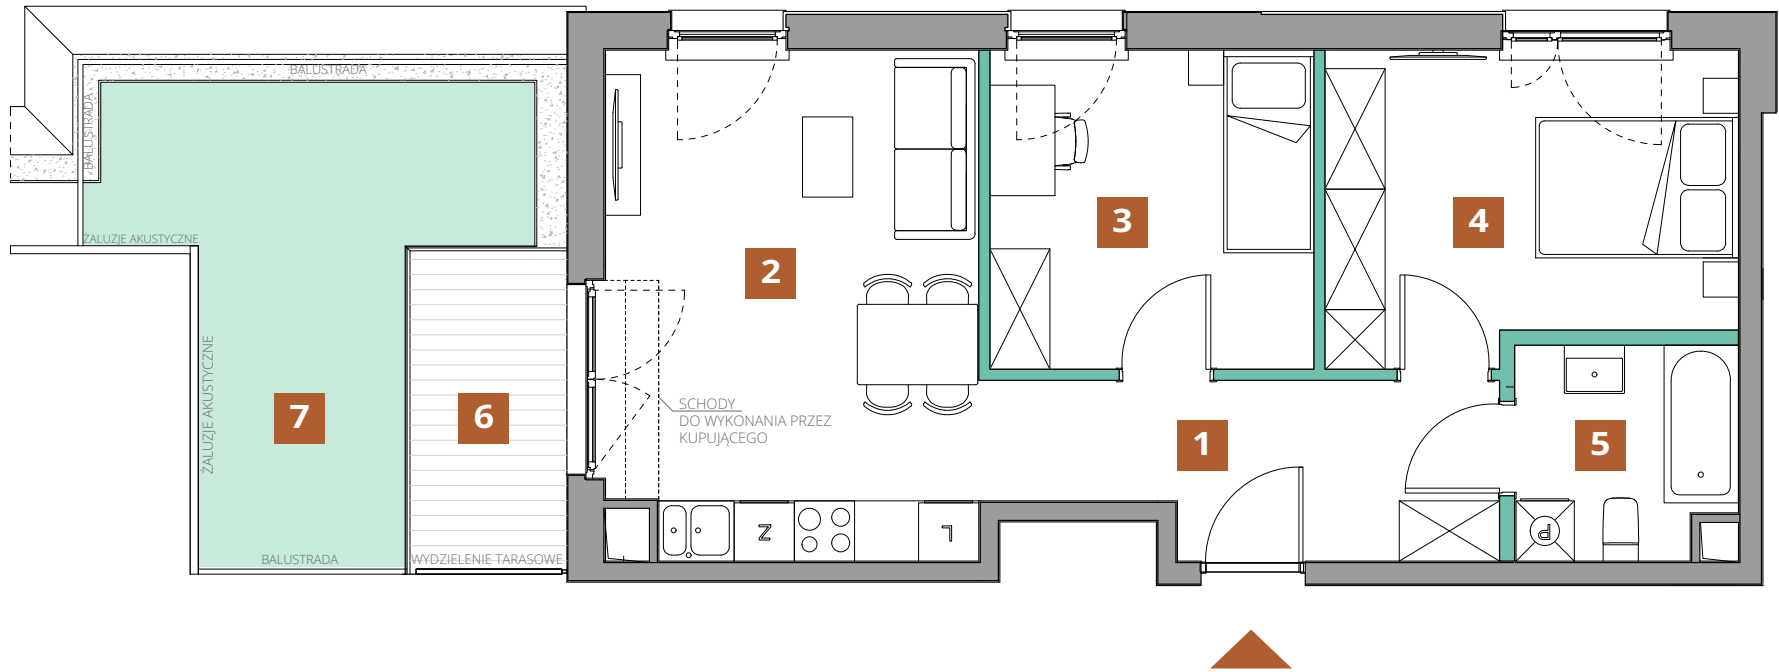

UL. POWSTAŃCÓW ŚLĄSKICH

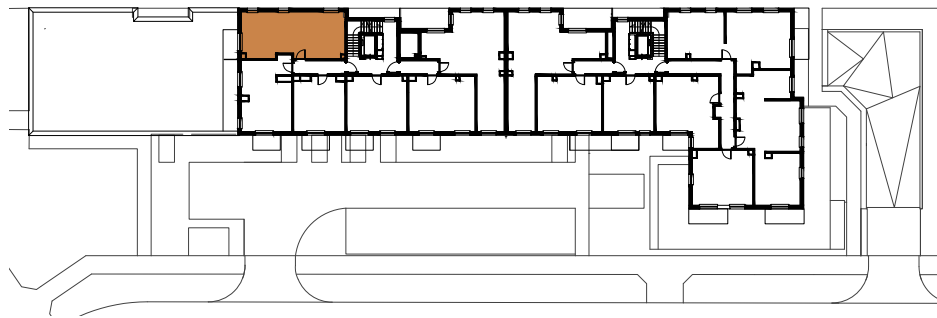

1. Powierzchnia Użytkowa Lokalu Mieszkalnego obejmuje powierzchnię wszystkich pomieszczeń mierzoną zgodnie z rozporządzeniem Ministra Rozwoju z dnia 11 września 2020r. w sprawie szczegółowego zakresu i formy projektu budowlanego w oparciu o wytyczne normy PN-ISO 9836: 2022-07.
2. Urządzenia sanitarne, kuchenne, umeblowanie oraz drzwi wewnątrzlokalowe nie stanowią wyposażenia lokalu.
3. Lokalizacja przyborów sanitarnych, rozmieszczenie punktów instalacyjnych itp. podano zgodnie z projektem budowlanym. Mogą wystąpić niewielkie różnice usytuowania tych elementów powstałe w trakcie realizacji prac budowlanych.

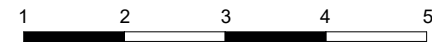

ŚCIANY DZIAŁOWE

Niniejszy plan ma charakter informacyjny - marketingowy i nie stanowi oferty w rozumieniu Kodeksu Cywilnego.