

KARTA MIESZKANIA 45 | 3 pokoje | 53,75m2



UL. POWSTAŃCÓW ŚLĄSKICH, WARSZAWA

KLATKA II
PIĘTRO 7
LICZBA POKOI 3

NR LOKALU 45



POWIERZCHNIA
UŻYTKOWA 53,75m²

WYKAZ POMIESZCZEŃ


1. KORYTARZ	8,15m2
2. SALON + ANEKS KUCHENNY	18,60m2
3. SYPIALNIA	10,27m2
4. SYPIALNIA	12,17m2
5. ŁAZIENKA	4,56m2

Powierzchnia pod ścianami działowymi 1,60m2

6. BALKON 6,87m2

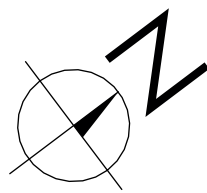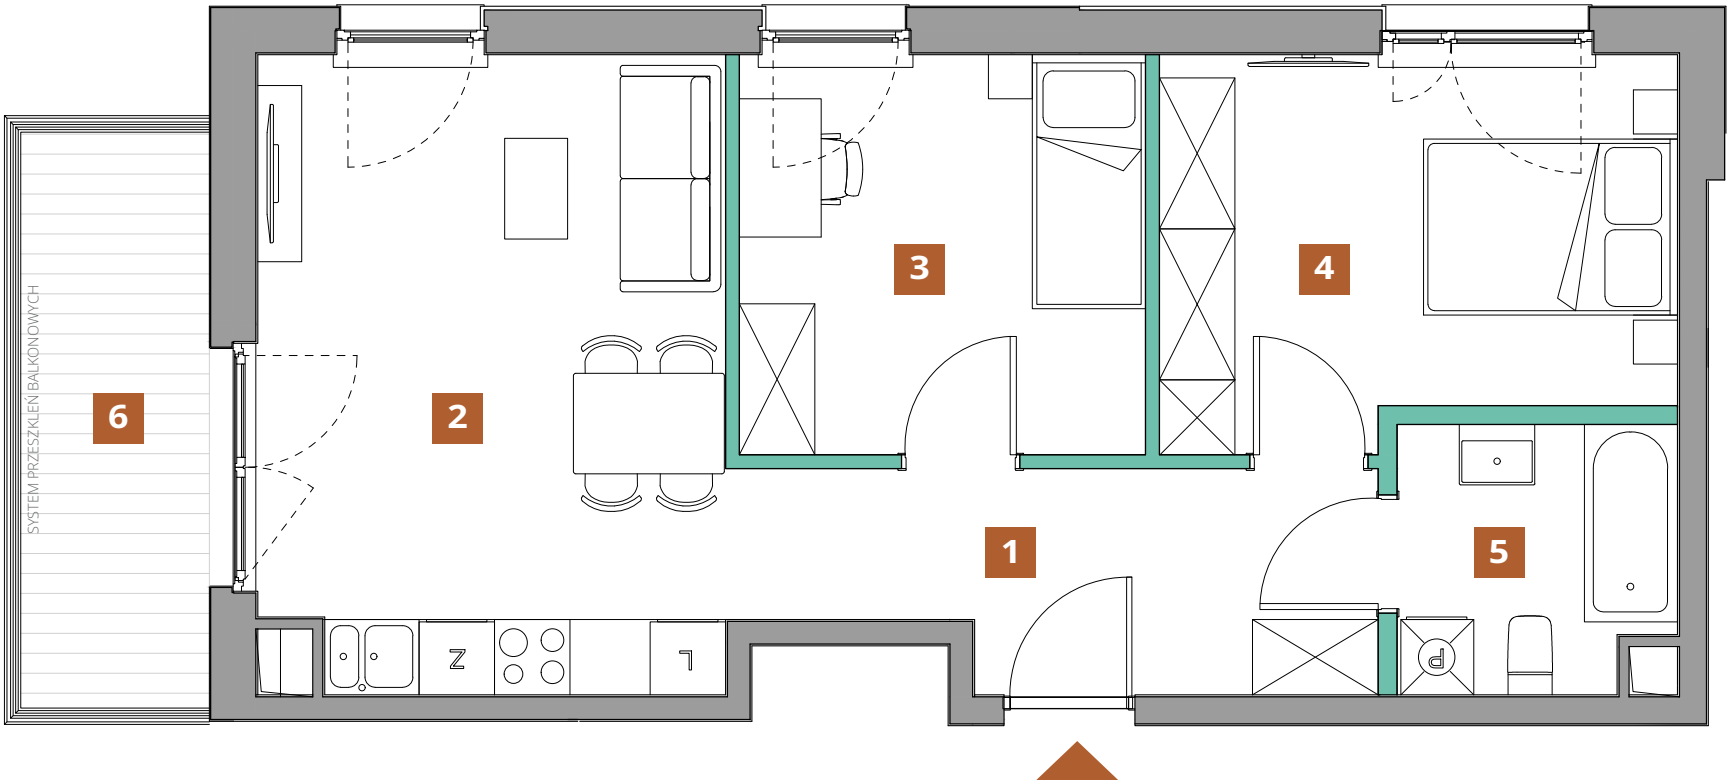

UL. POWSTAŃCÓW ŚLĄSKICH

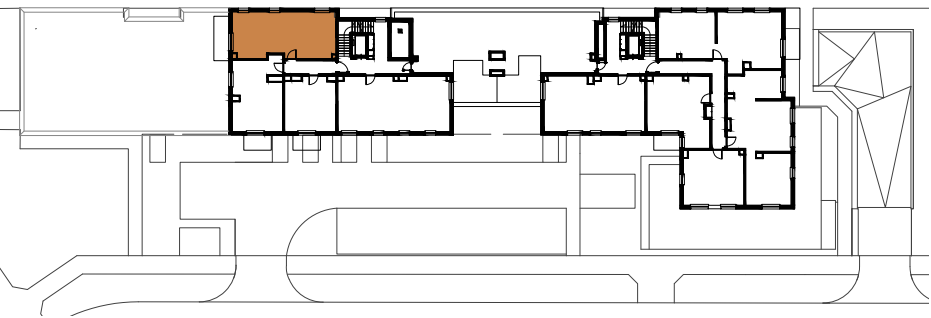

1. Powierzchnia Użytkowa Lokalu Mieszkalnego obejmuje powierzchnię wszystkich pomieszczeń mierzoną zgodnie z rozporządzeniem Ministra Rozwoju z dnia 11 września 2020r. w sprawie szczegółowego zakresu i formy projektu budowlanego w oparciu o wytyczne normy PN-ISO 9836: 2022-07.
2. Urządzenia sanitarne, kuchenne, umeblowanie oraz drzwi wewnątrzlokalowe nie stanowią wyposażenia lokalu.
3. Lokalizacja przyborów sanitarnych, rozmieszczenie punktów instalacyjnych itp. podano zgodnie z projektem budowlanym. Mogą wystąpić niewielkie różnice usytuowania tych elementów powstałe w trakcie realizacji prac budowlanych.



ŚCIANY DZIAŁOWE

Niniejszy plan ma charakter informacyjny - marketingowy i nie stanowi oferty w rozumieniu Kodeksu Cywilnego.