




**Mieszkanie
1 - pokojowe
z aneksem
kuchennym**

29.23 m²
Klatka 2
M.032

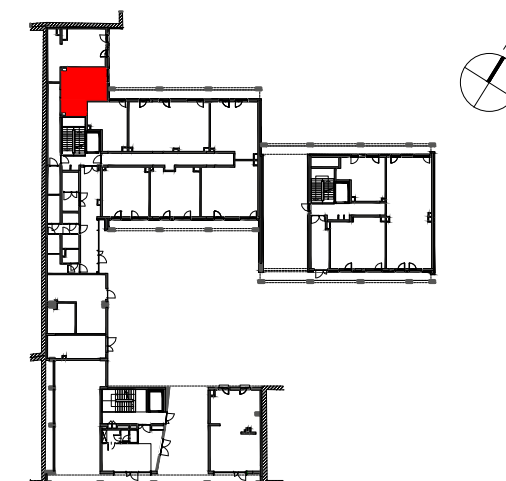




PIETRO P 1 2 3 4 5 6

1	SALON Z ANEKSEM	24.27 m ²
2	ŁAZIENKA	4.96 m ²
POWIERZCHNIA UŻYTKOWA		29.23 m²
3	OGRÓDEK	3.46 m ²
4	TARAS	6.56 m ²

 Wysokość mieszkania = ok. 354cm
Wysokość przegrody tarasowej = ok. 360 cm
Wysokość wydzielenia ogródka = ok. 60 cm
Powierzchnie liczone wg normy ISO 9836:2015

Biuro sprzedaży:
ul. 11 Listopada 36/38
03-436 Warszawa

email: stalowa@dantex.pl
telefon: (22) 123 75 91

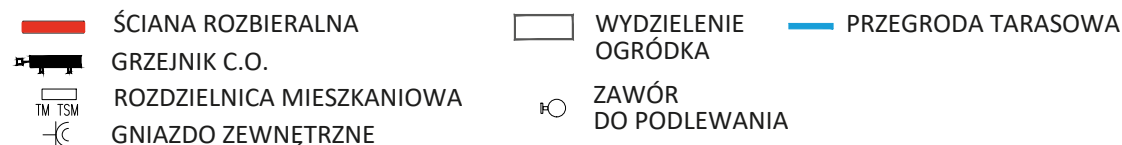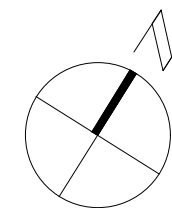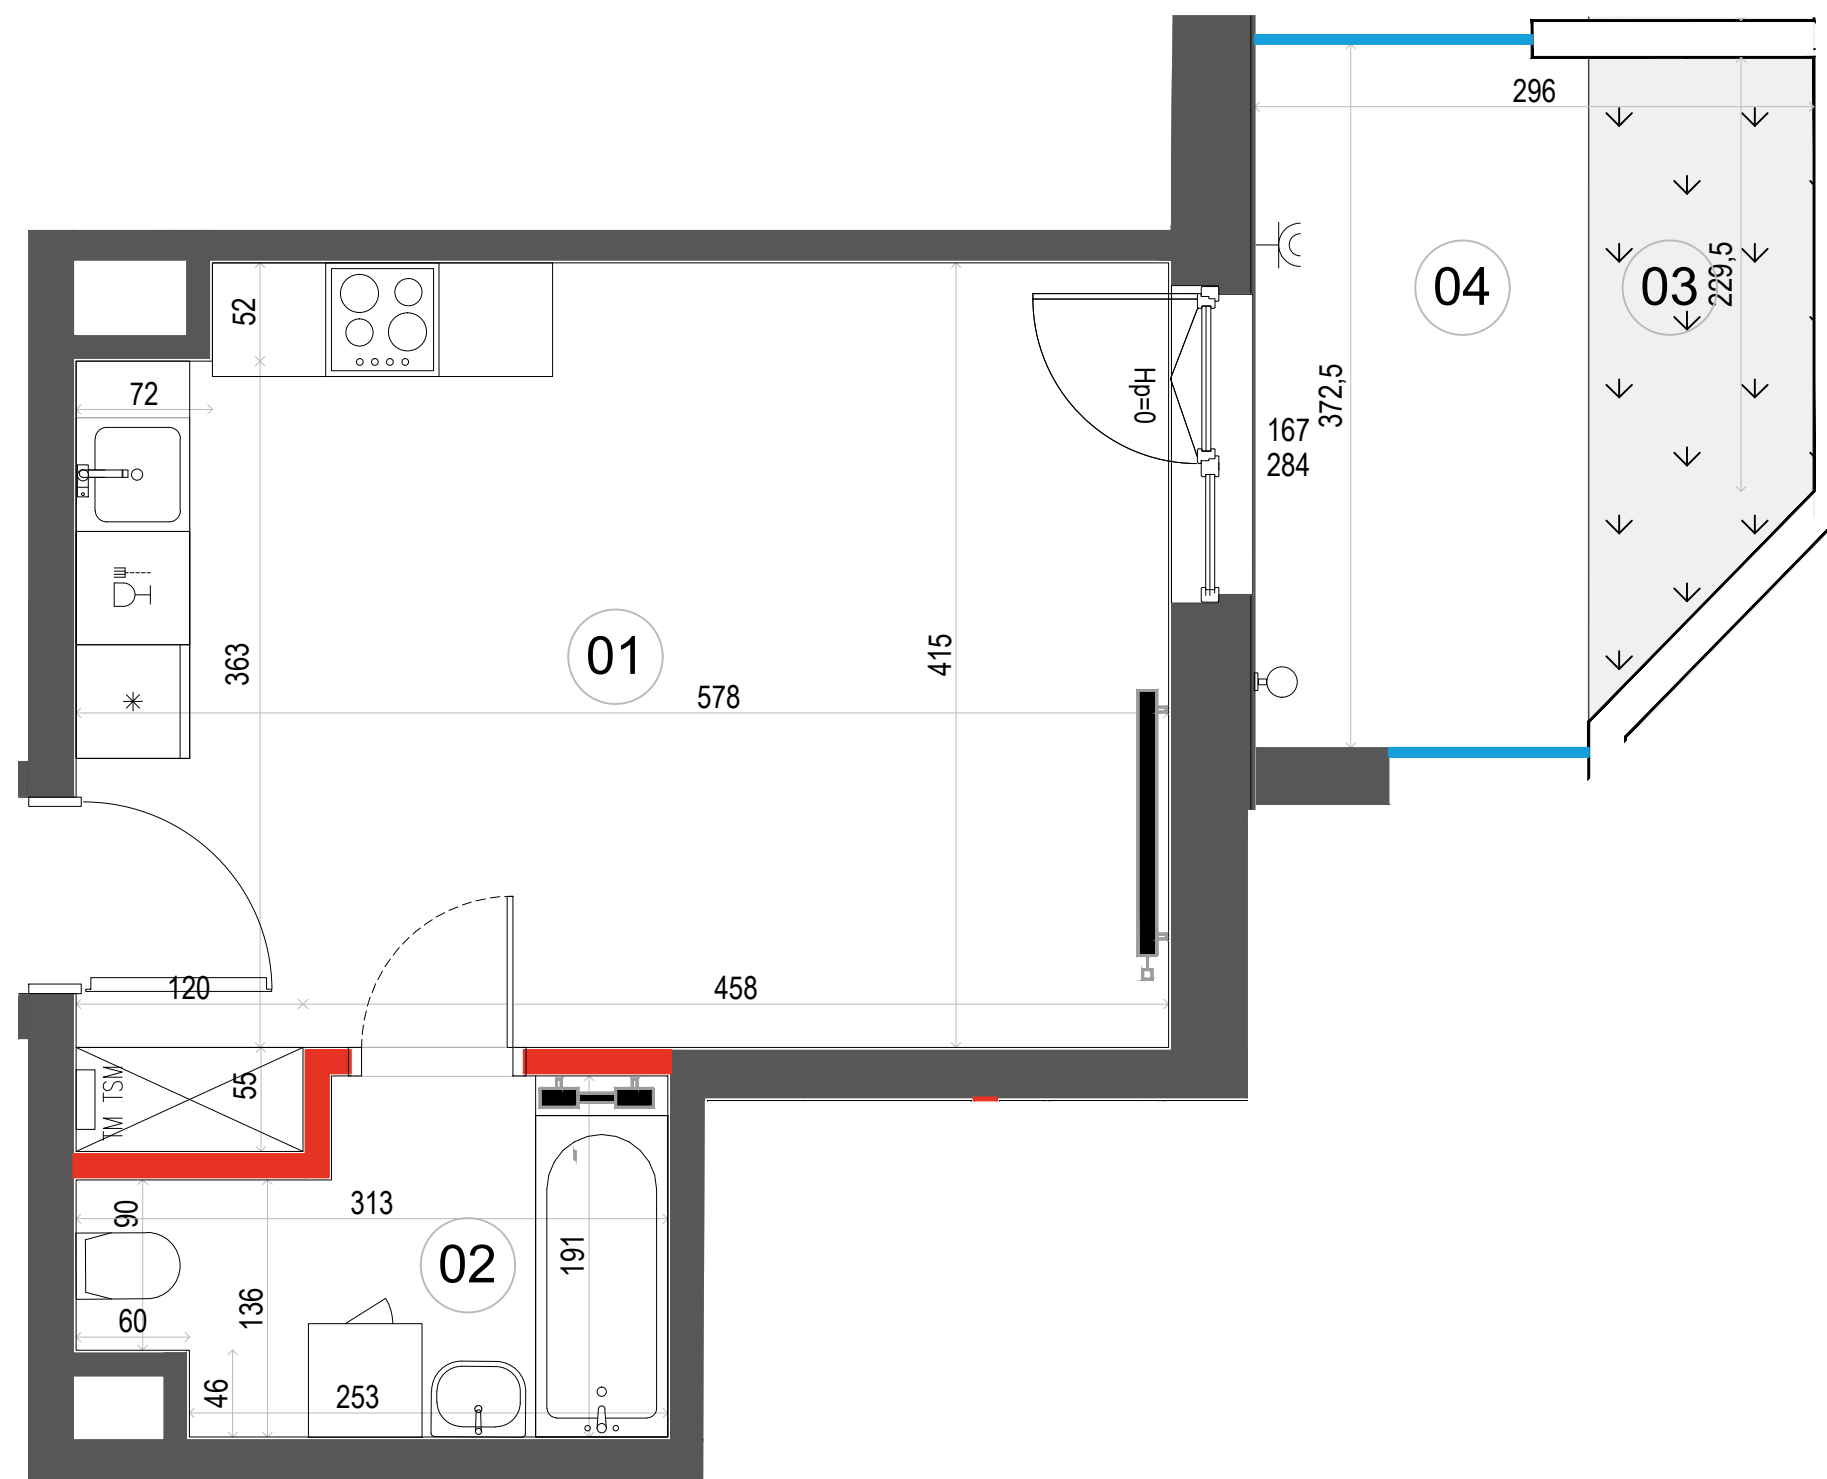

Wymiary oraz instalacje wyrysowano na podstawie projektu wykonawczego
 Lokalizację przyrządów sanitarnych, rozmieszczenie punktów oświetleniowych, itp. podano zgodnie z projektem wykonawczym.
 Mogą wystąpić niewielkie różnice wymiarów i usytuowania elementów powstałe w trakcie realizacji prac budowlanych
 Ostateczna powierzchnia zostanie obliczona na podstawie pomiaru powykonawczego zgodnie z normą PN-ISO 9836:2015
 Aranżacja mieszkania (tj. meble, wyposażenie kuchni i łazienek oraz sanitarium) na charakter pogładowy.
 W miejscu wyjścia na taras/loggię/balkon możliwa różnica poziomów. Podane wymiary okna odpowiadają wymiarom ramy okiennej