

# Murapol Trzy Lipki

Bielsko-Biała | ul. Muszłowa

mieszkanie **4.A.1.06**

piętro **1**

budynek **4**

1. przedpokój **7,19 m<sup>2</sup>**

2. salon z aneksem kuch. **17,82 m<sup>2</sup>**


3. łazienka **3,71 m<sup>2</sup>**

4. sypialnia **12,43 m<sup>2</sup>**

5. garderoba **8,97 m<sup>2</sup>**

metraż **50,12 m<sup>2</sup>**

balkon **3,75 m<sup>2</sup>**

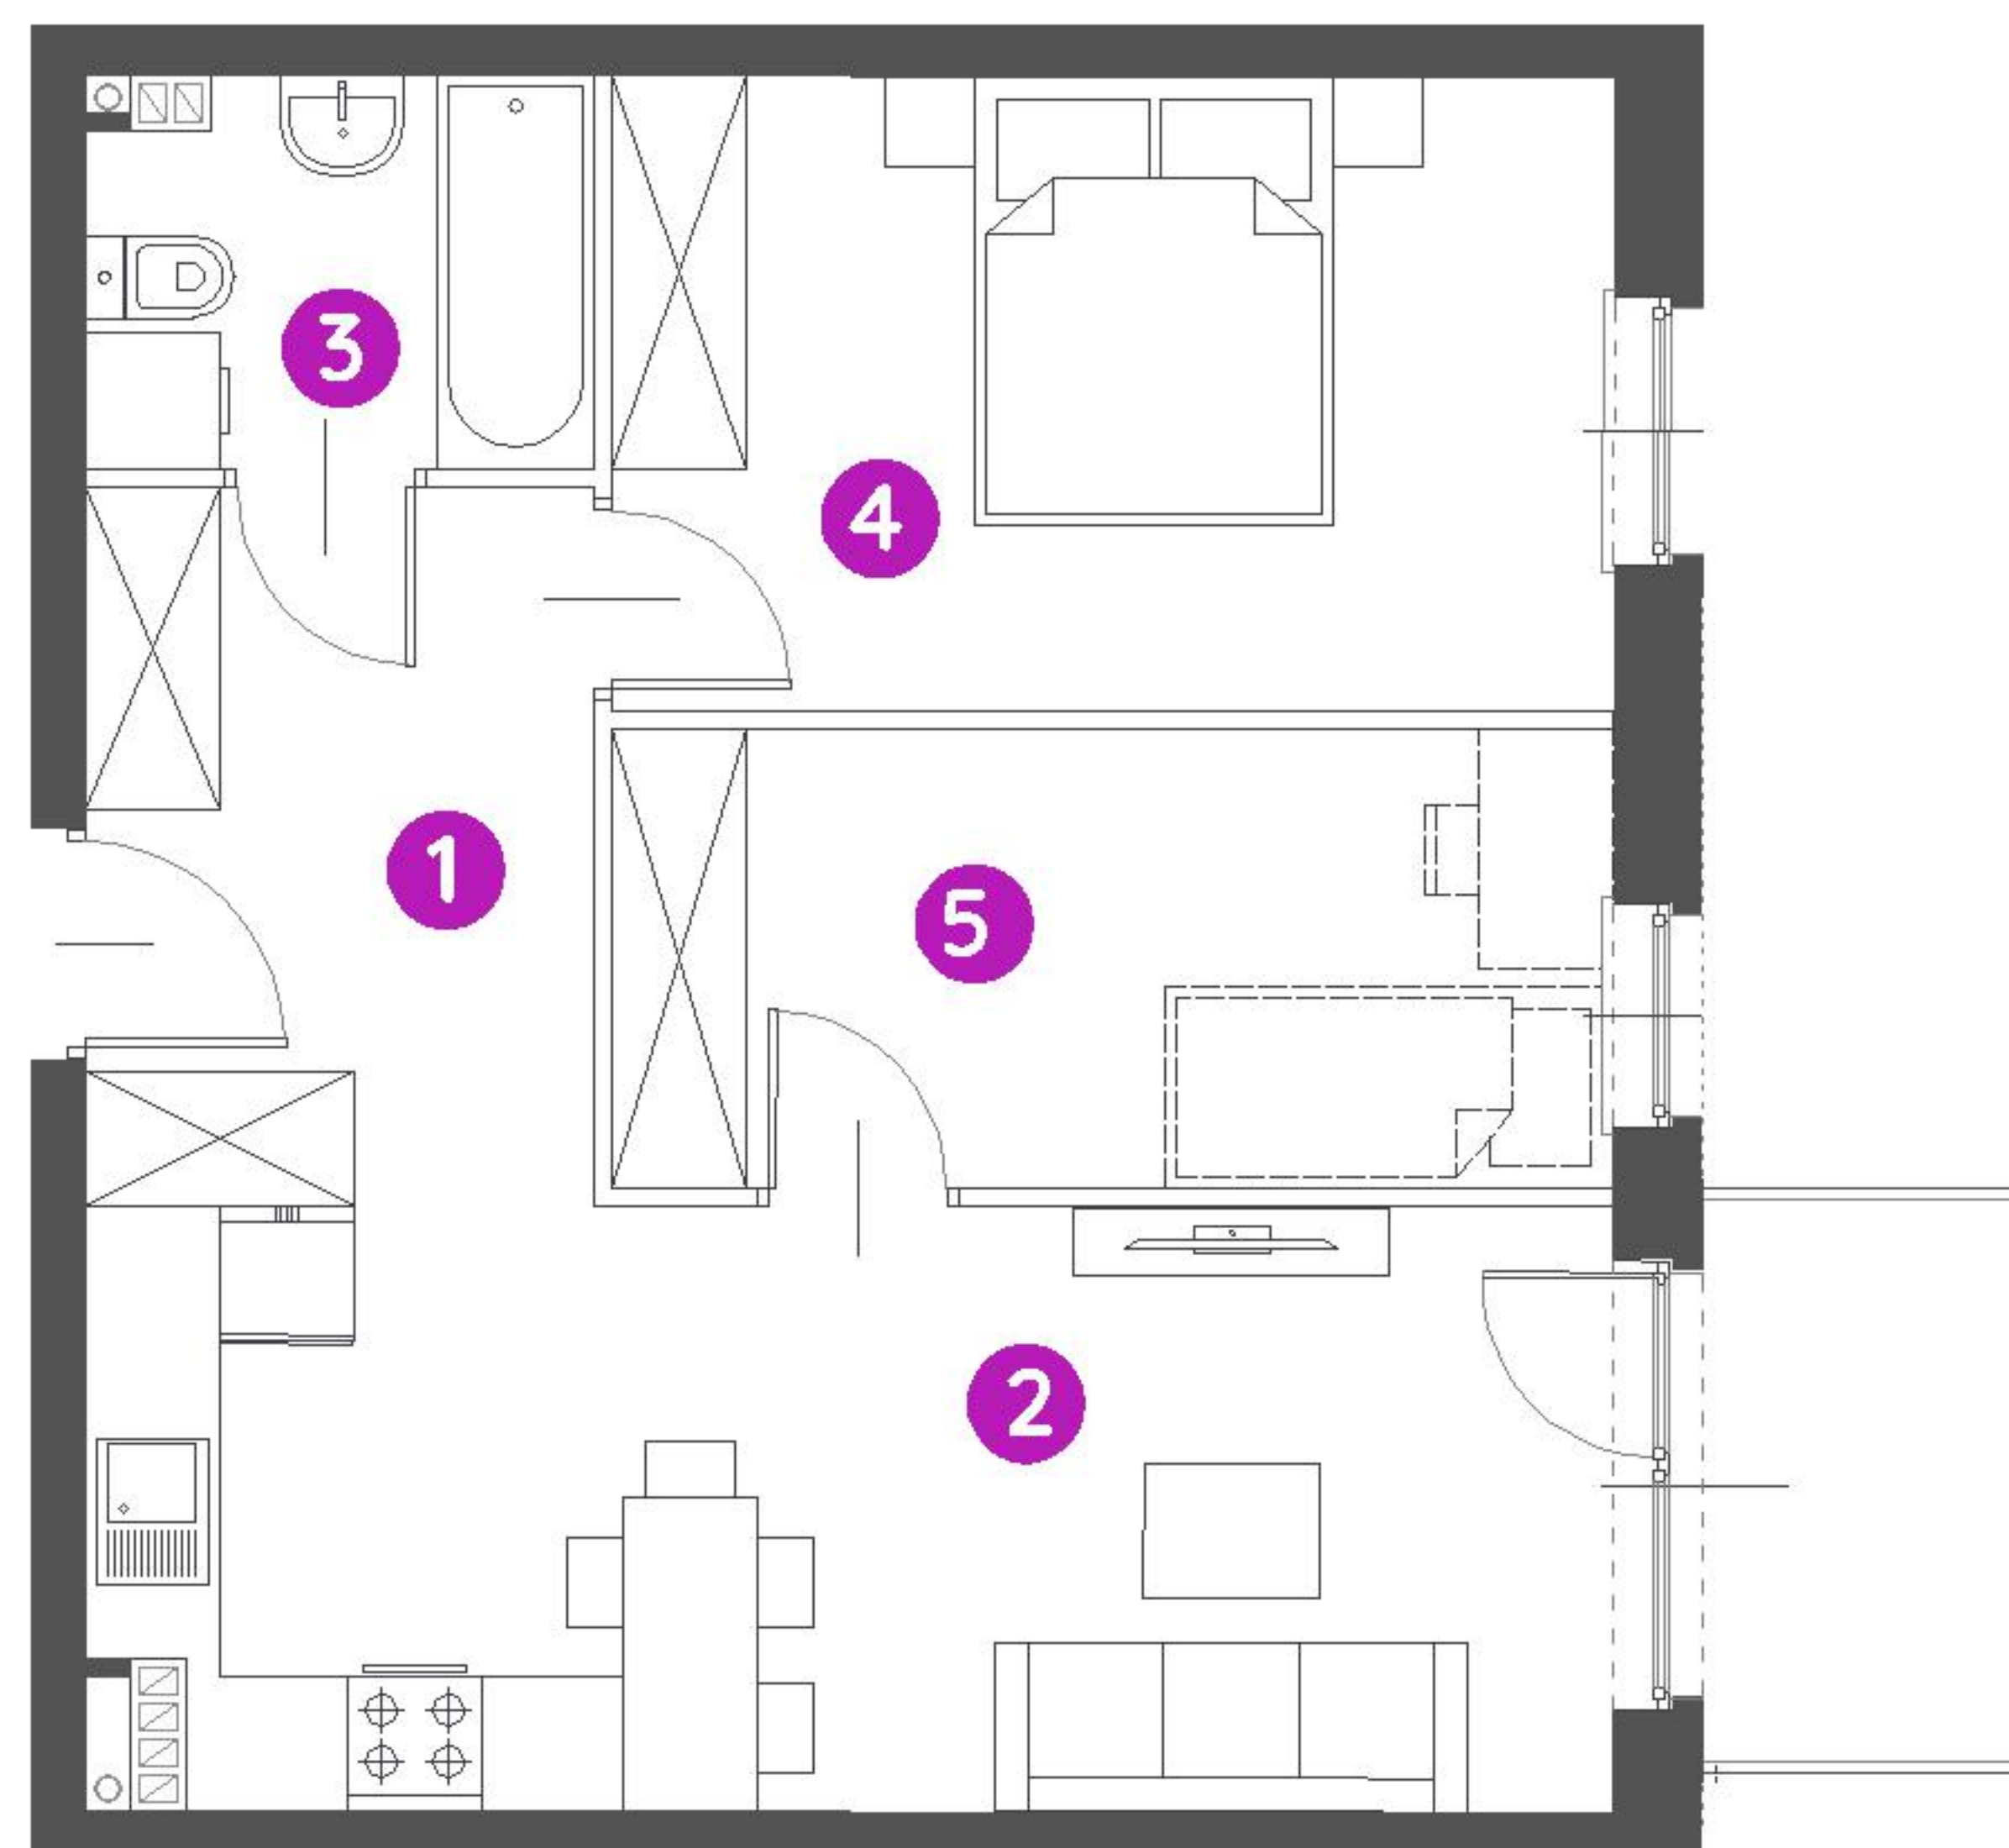

0 1 2 5m

Podziałka podana z tolerancją +/- 5%

Aranżacja mieszkania ma charakter poglądowy.



Biuro Sprzedaży: Bielsko-Biała, ul. Muszłowa 25 - T: **000 000 000**, M: **bielsko-biala@murapol.pl**. Centrala: Bielsko-Biała, ul. Dworkowa 4, T: 33 819 33 33, M: sekretariat@murapol.pl, **murapol.pl**

UWAGA: Powierzchnia liczona wg PN-ISO 9836:2015-12. Na etapie projektu wykonawczego i realizacji obiektu mogą wystąpić korekty w powierzchni lokali i układzie ścian, powierzchnia liczona w stanie wykończonym.

Do obliczeń przyjęto 1,5 cm tynku.