


osiedle
JUJU

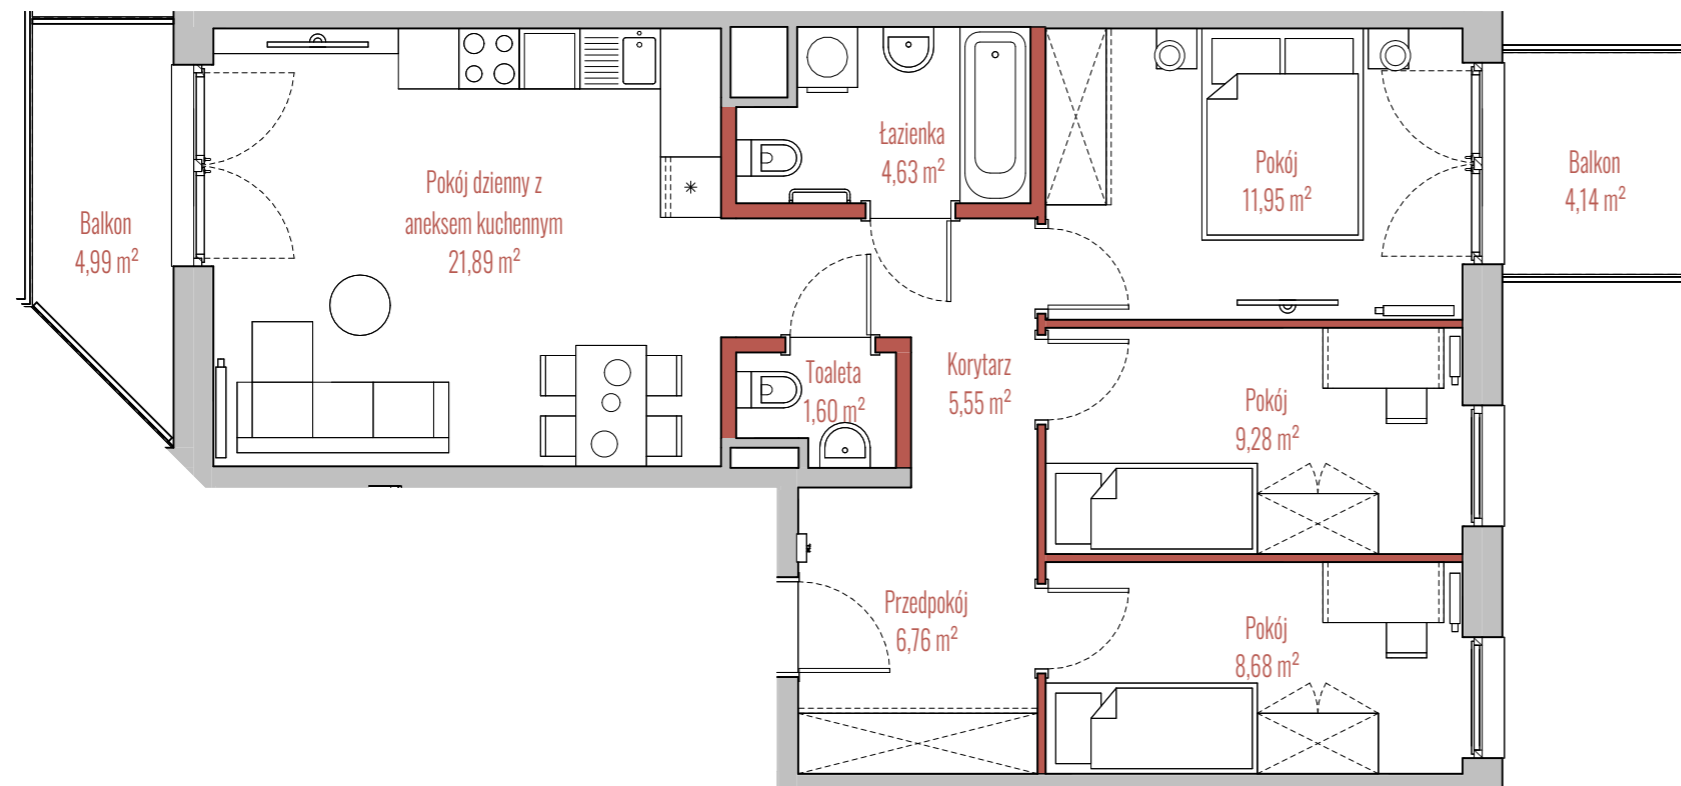


INFORMACJE O LOKALU


Budynek	A
Klatka	1
Piętro	I PIĘTRO
Numer lokalu	8

ZESTAWIENIE POWIERZCHNI


Korytarz	5,55 m ²
Pokój	11,95 m ²
Pokój	9,28 m ²
Pokój	8,68 m ²
Pokój dzienny z aneksem kuchennym	21,89 m ²
Przedpokój	6,76 m ²
Toaleta	1,60 m ²
Łazienka	4,63 m ²
Powierzchnia użytkowa:	70,34 m ²
Balkon	4,14 m ²
Balkon	4,99 m ²

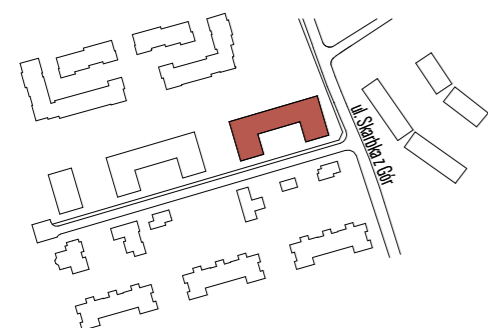

BUDYNEK

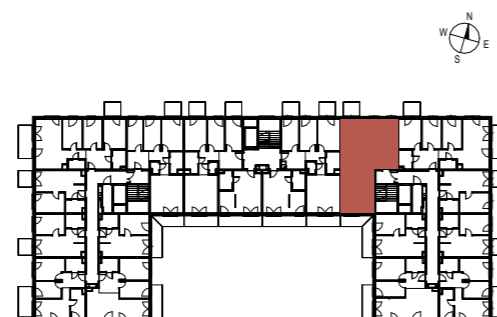

RZUT

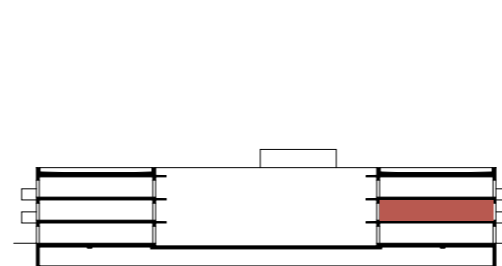

PRZEKRÓJ

- ściany działowe
- szachty, ściany nośne i międzylokalowe