

Murapol Osiedle Wolka

Chorzów | ul. Odległa


mieszkanie **1.A.2.04**

piętro **2**

budynek **nr 1**

1. hol	9,73 m ²
2. salon / aneks kuchenny	20,25 m ²
3. garderoba	7,49 m ²
4. sypialnia	11,25 m ²
5. łazienka	3,96 m ²

metraż **52,68 m²**
balkon 4,50 m²

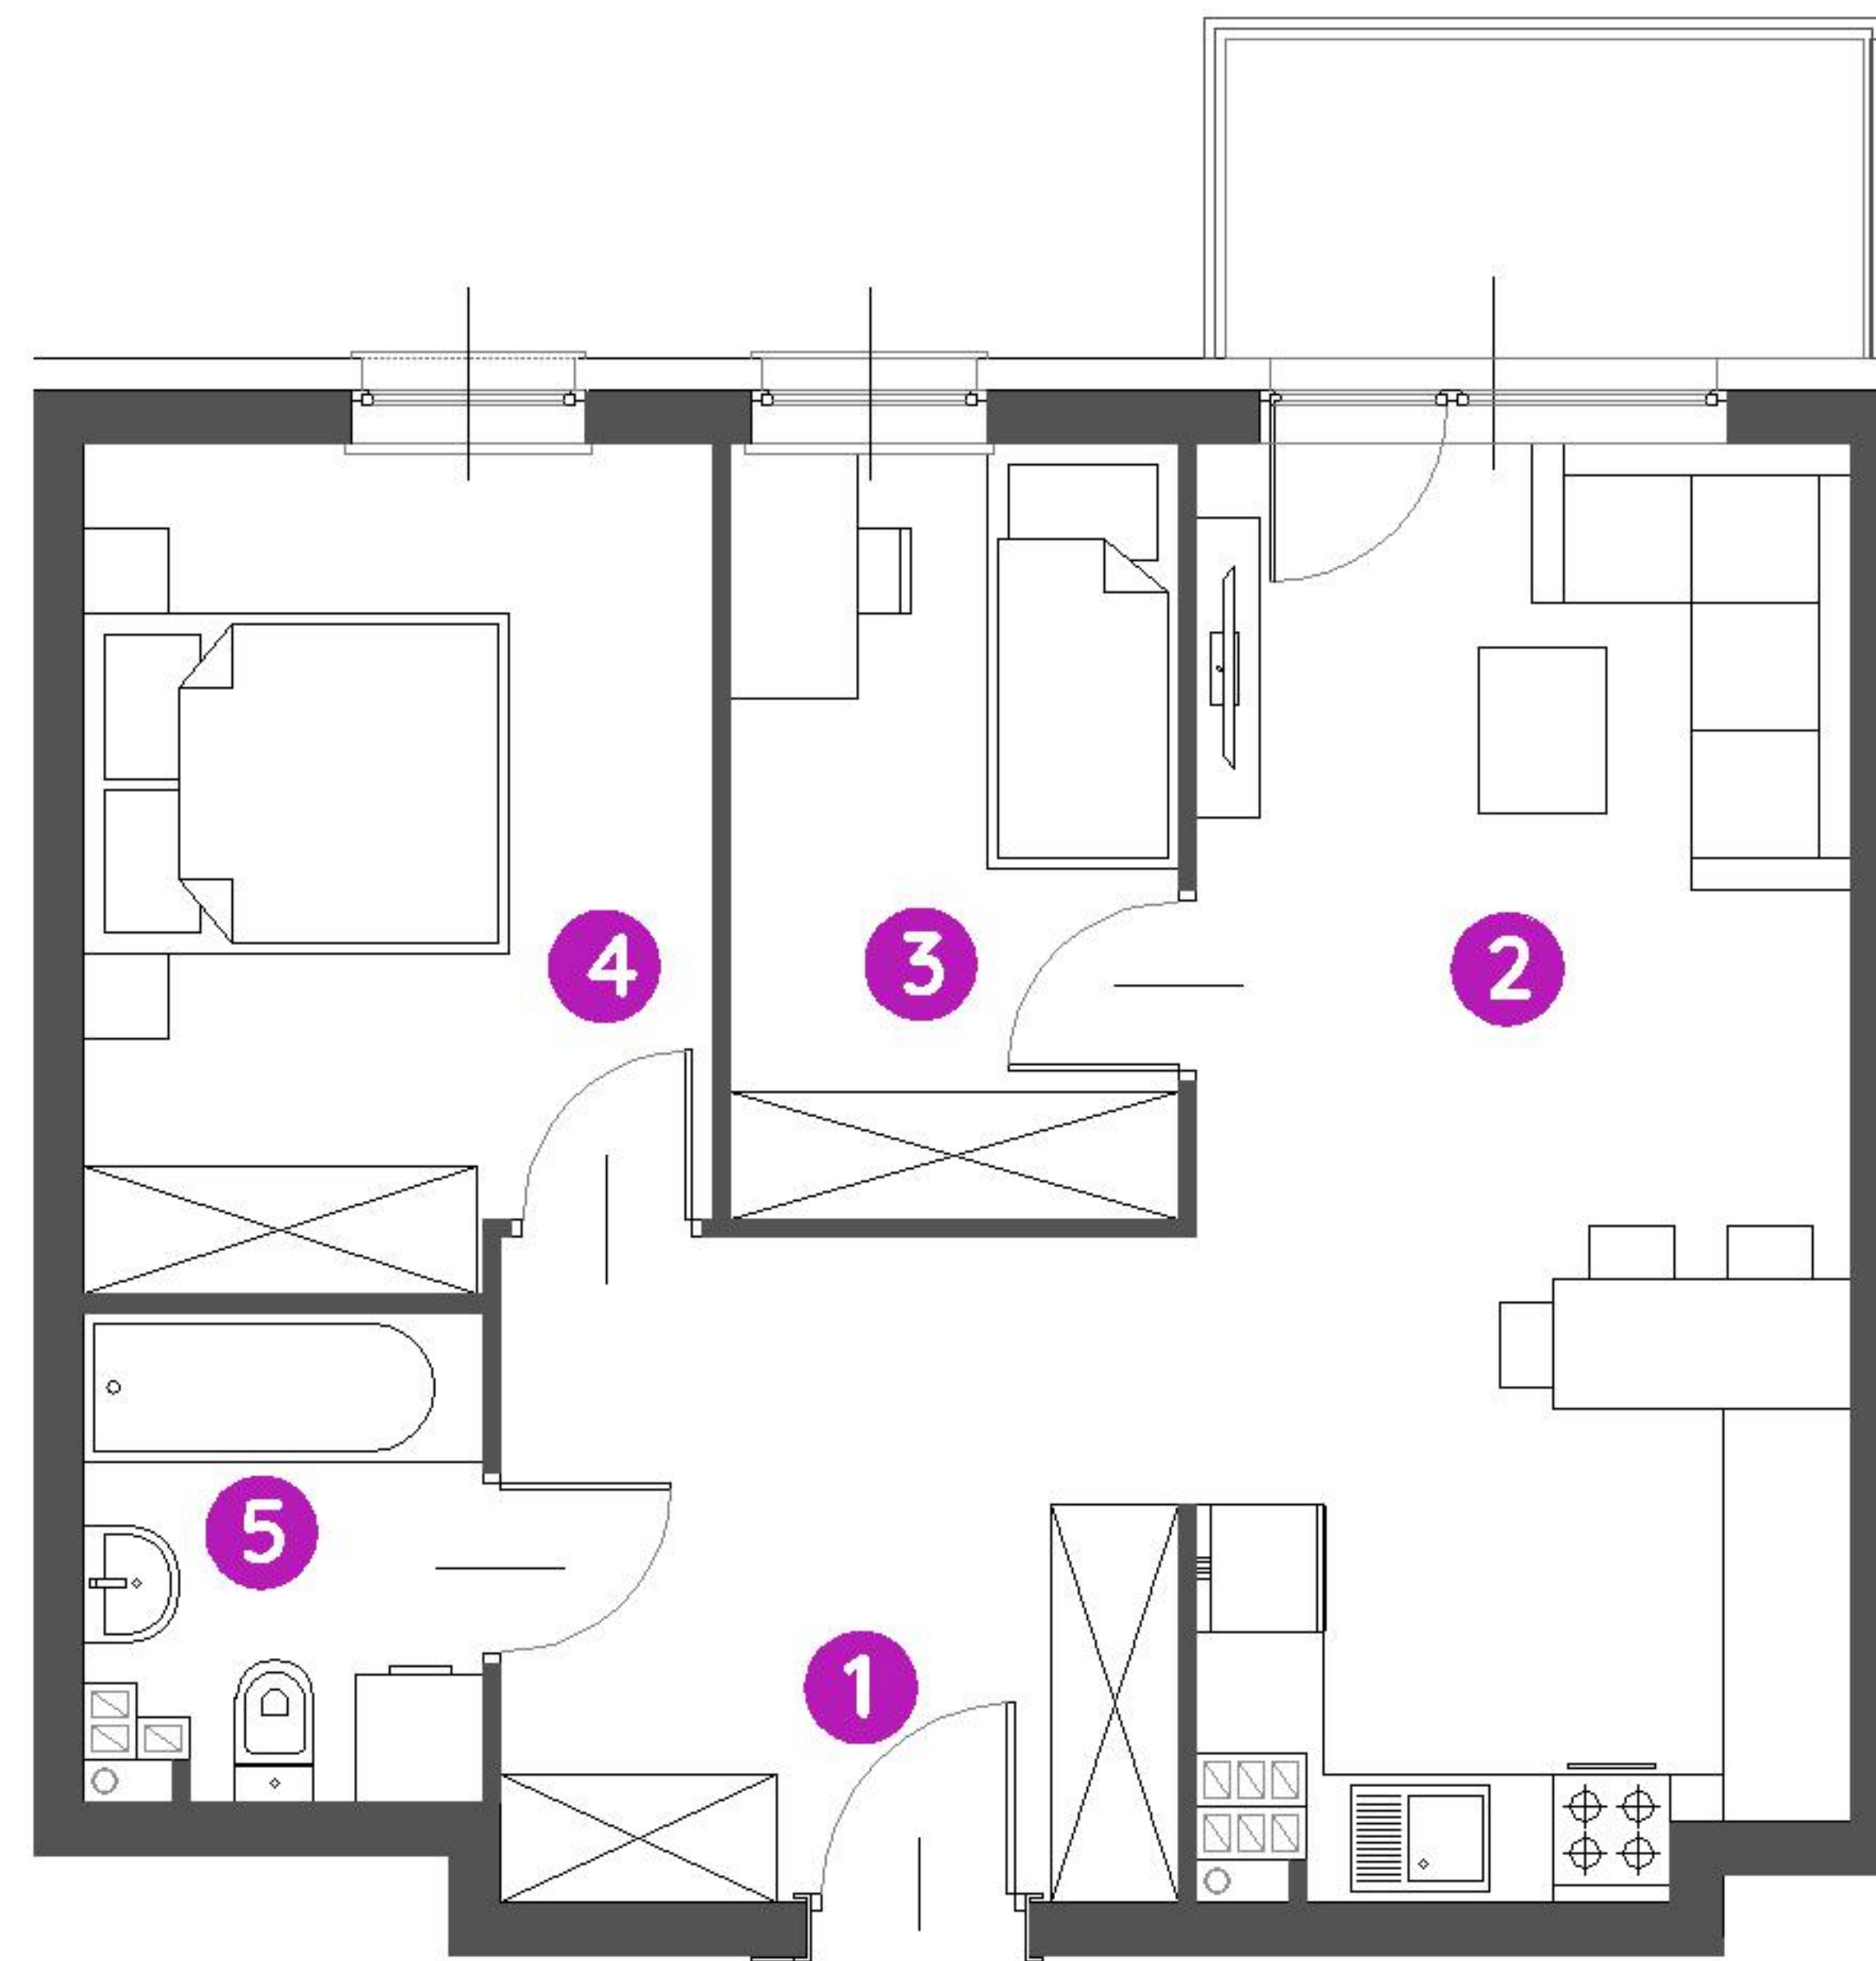

0 1 2 5m

Podziałka podana z tolerancją +/- 5%

Aranżacja mieszkania ma charakter poglądowy.

Biuro Sprzedaży: Chorzów, ul. Odległa 2 - **T: 00 000 00 00, M: chorzow@murapol.pl**. Centrala: Bielsko-Biała, ul. Partyzantów 51, T: 33 819 33 33, M: sekretariat@murapol.pl, **murapol.pl**

UWAGA: Powierzchnia liczona wg PN-ISO 9836; 2015-12. Na etapie projektu wykonawczego i realizacji obiektu mogą wystąpić korekty w powierzchni lokali i układzie ścian, powierzchnia liczona w stanie wykończonym. Do obliczeń przyjęto 1,5 cm tynku.