


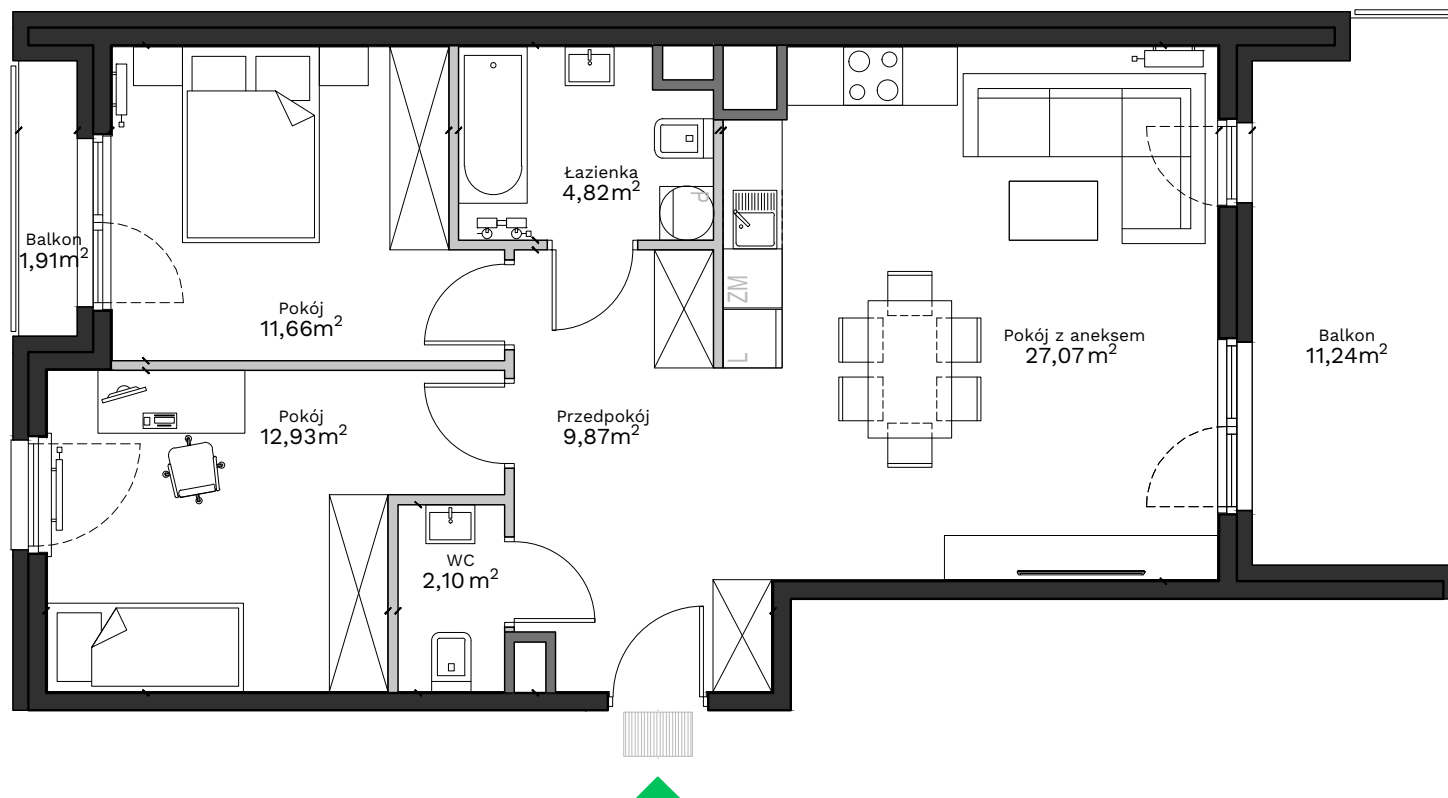

Uwagi:

Przy obliczaniu powierzchni uwzględniono normę PN-ISO 9836:2015. Powierzchnia balkonu może ulec zmianie o 5%. Wymiary podano w stanie surowym. Przedstawiona aranżacja jest przykładowa, rysunki w tym zakresie mają charakter informacyjny i nie stanowią oferty w rozumieniu przepisów Kodeksu Cywilnego.


Legenda:

	Ściany działowe
	Ściany wydzielające szachty
	Ściany konstrukcyjne

Podedworze 13

Piaski Wielkie

Kraków

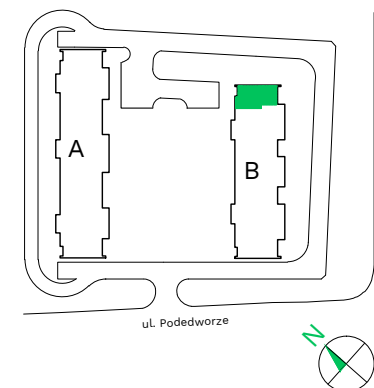

Budynek - **B**

Piętro - **6**

Mieszkanie - **89**

Przedpokój	9,87 m ²
Pokój z aneksem	27,07 m ²
Łazienka	4,82 m ²
Pokój	11,66 m ²
Pokój	12,93 m ²
WC	2,10 m ²

Powierzchnia użytkowa 68,45 m²

Balkon	11,24 m ²
Balkon	1,91 m ²

Biurow sprzedaży: ul. Armii Krajowej 19, 12 639 57 00

EKOPARK

www.ekopark.pl