
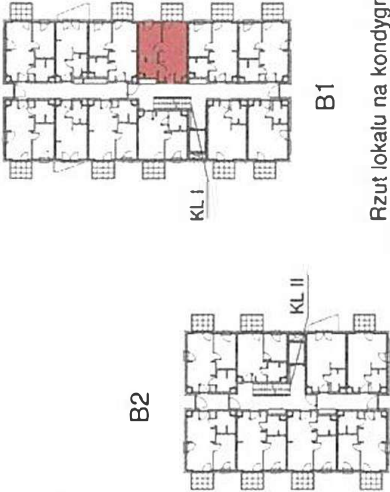
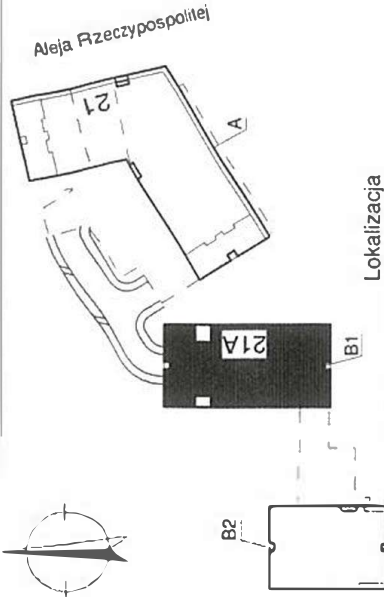


Załącznik do zaświadczenia
o samodzielności lokalu

Inwentaryzacja lokalu mieszkalnego
(powierzchni użytkowej) wg PN-ISO 9836:1997

Warszawa, Wilanów ul. Aleja Rzeczypospolitej 21A

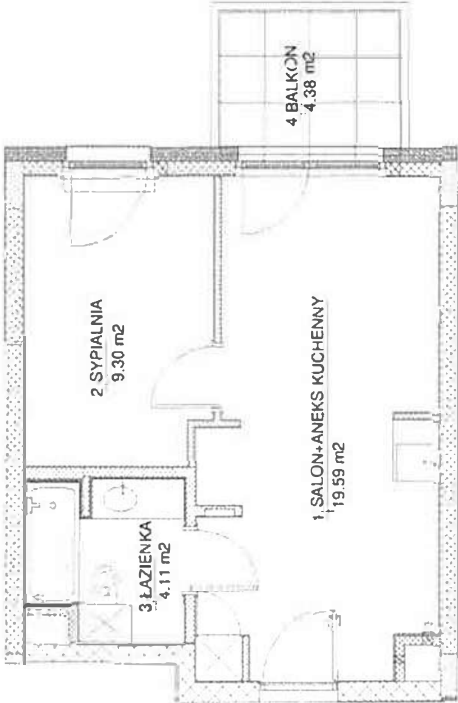

WARSZAWA ; WILANÓW
UL. ALEJA RZECZYPOSPOLITEJ 21A
(NR BUDOWLANY B1)

KLATKA: I

PIĘTRO		P	1	2	3
NR LOKALU	DOCELOWY		8		
	BUDOWLANY		B1/2/3		
NR NAZWA POMIESZCZENIA					

Data wykonania: 10.01.2022r.

skala 1 : 100

Powierzchnia użytkowa	33,00 m ²
BALKON	4,38 m ²