




ul. Zabłocińska 17/2
01-697 Warszawa
modernbau.pl

LOKALIZACJA W BUDYNKU

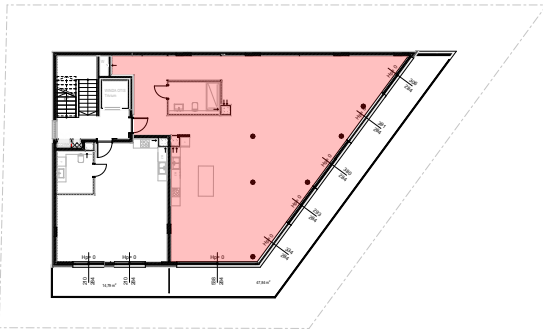

NUMER LOKALU:

4

PIĘTRO:

1

POWIERZCHNIA UŻYTKOWA:

156,65 m²

WYSOKOŚĆ NETTO:


3 m

1.1 HOL	18,57 m ²
1.2 ŁAZIENKA	7,23 m ²
1.3 KUCHNIA	15,83 m ²
1.4 DO ARANŻACJI	115,02 m ²

BALKON	47,84 m ²
--------	----------------------

KALATA ARCHITEKCI

© wszelkie prawa autorskie zastrzeżone

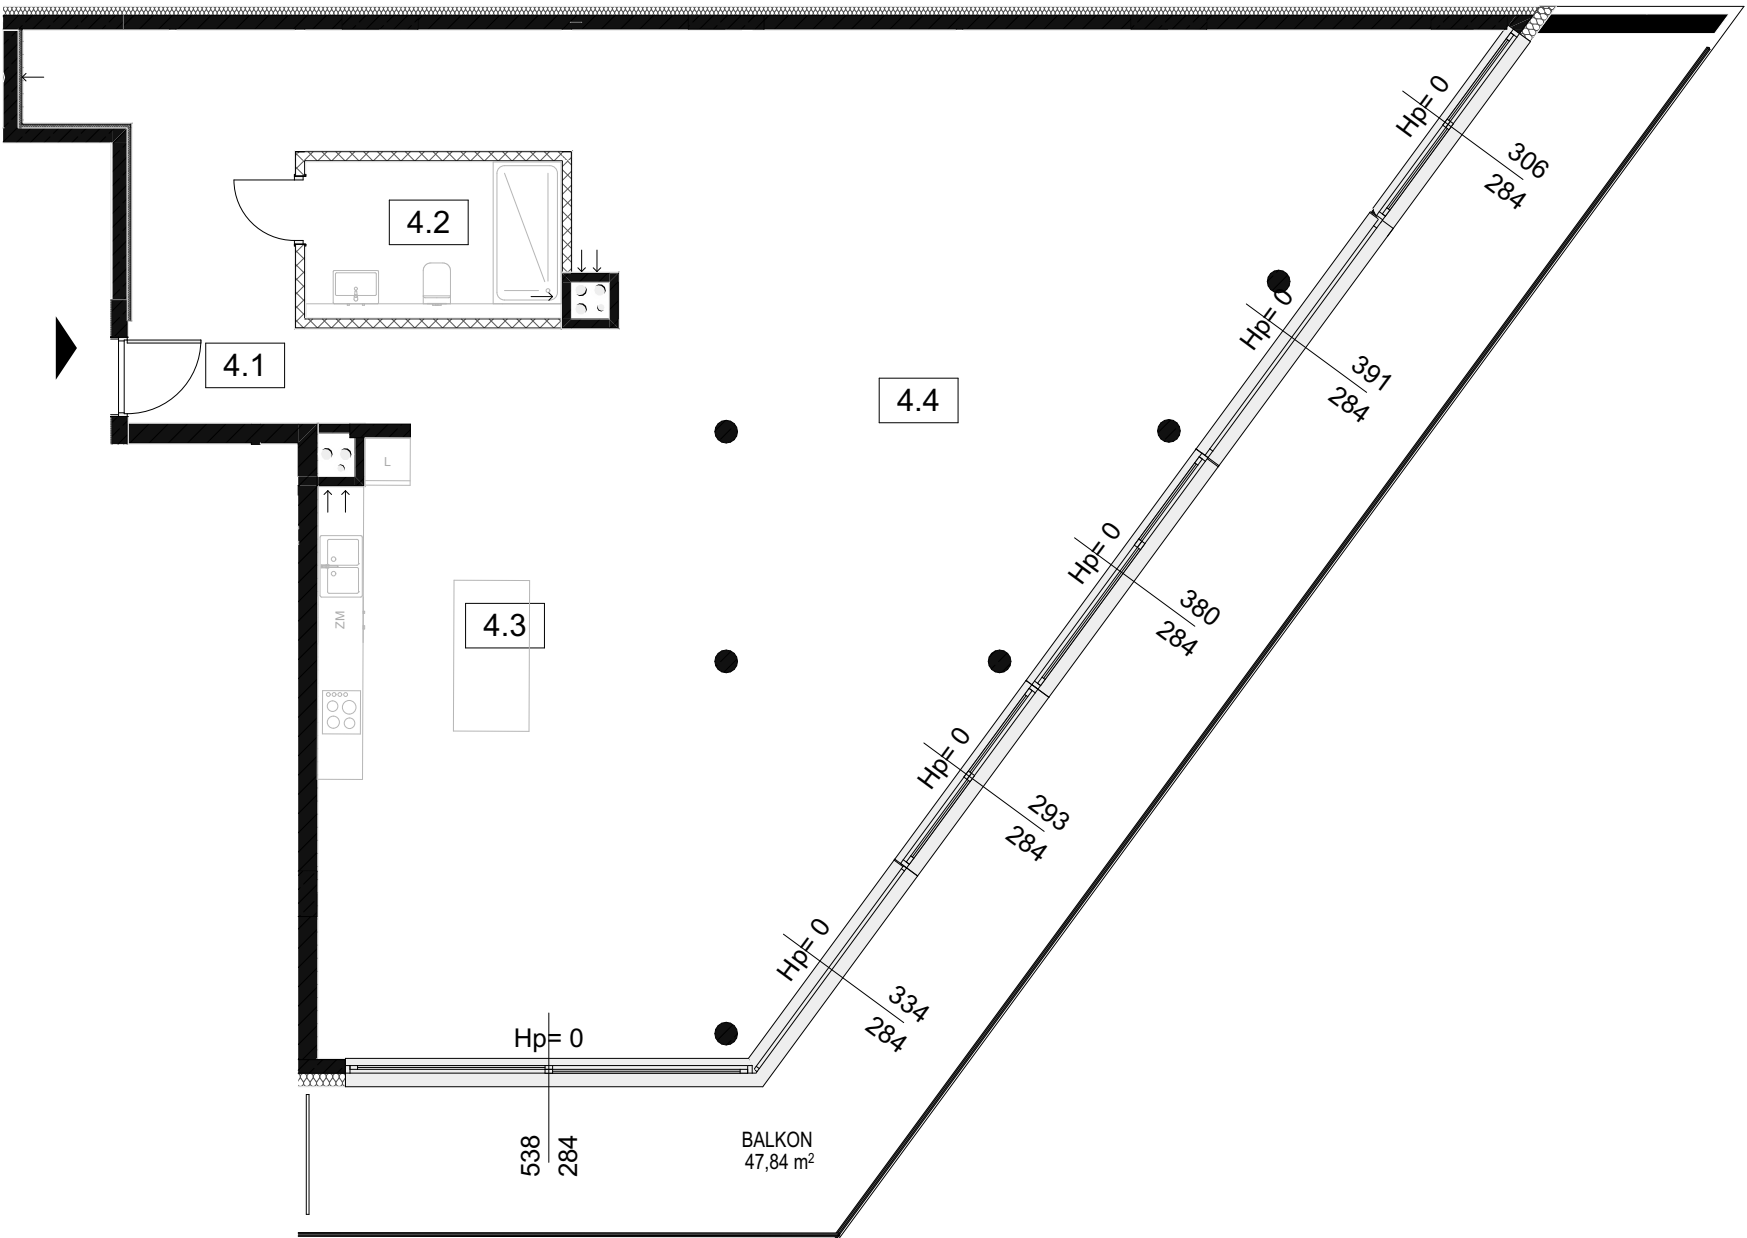

ŚCIANY NIEROZBIERALNE

ŚCIANY DZIAŁOWE

90 SZEROKOŚĆ OKNA

240 WYSOKOŚĆ OKNA

Hp=0 WYSOKOŚĆ PARAPETU

0 1 2 5 10m

Powierzchnia użytkowa lokalu jest określona na podstawie Rozporządzenia Ministra Rozwoju z dnia 11 września 2020r. w sprawie szczegółowego zakresu i formy projektu budowlanego (Dz. U. 2020 poz. 1609) zgodnie z zasadami zawartymi w Polskiej Normie PN-ISO 9836:2015-12, tj. powierzchnia użytkowa lokalu obliczana jest w metrach kwadratowych z dokładnością do dwóch miejsc po przecinku, dla wymiarów lokalu w stanie wykończonym na poziomie podłogi, nie licząc listew przypodłogowych, progów itp. Do powierzchni użytkowej lokalu nie wlicza się powierzchni ścianek działowych. Mogą wystąpić niewielkie różnice wymiarów i usytuowania elementów powstałe w trakcie realizacji prac budowlanych.