
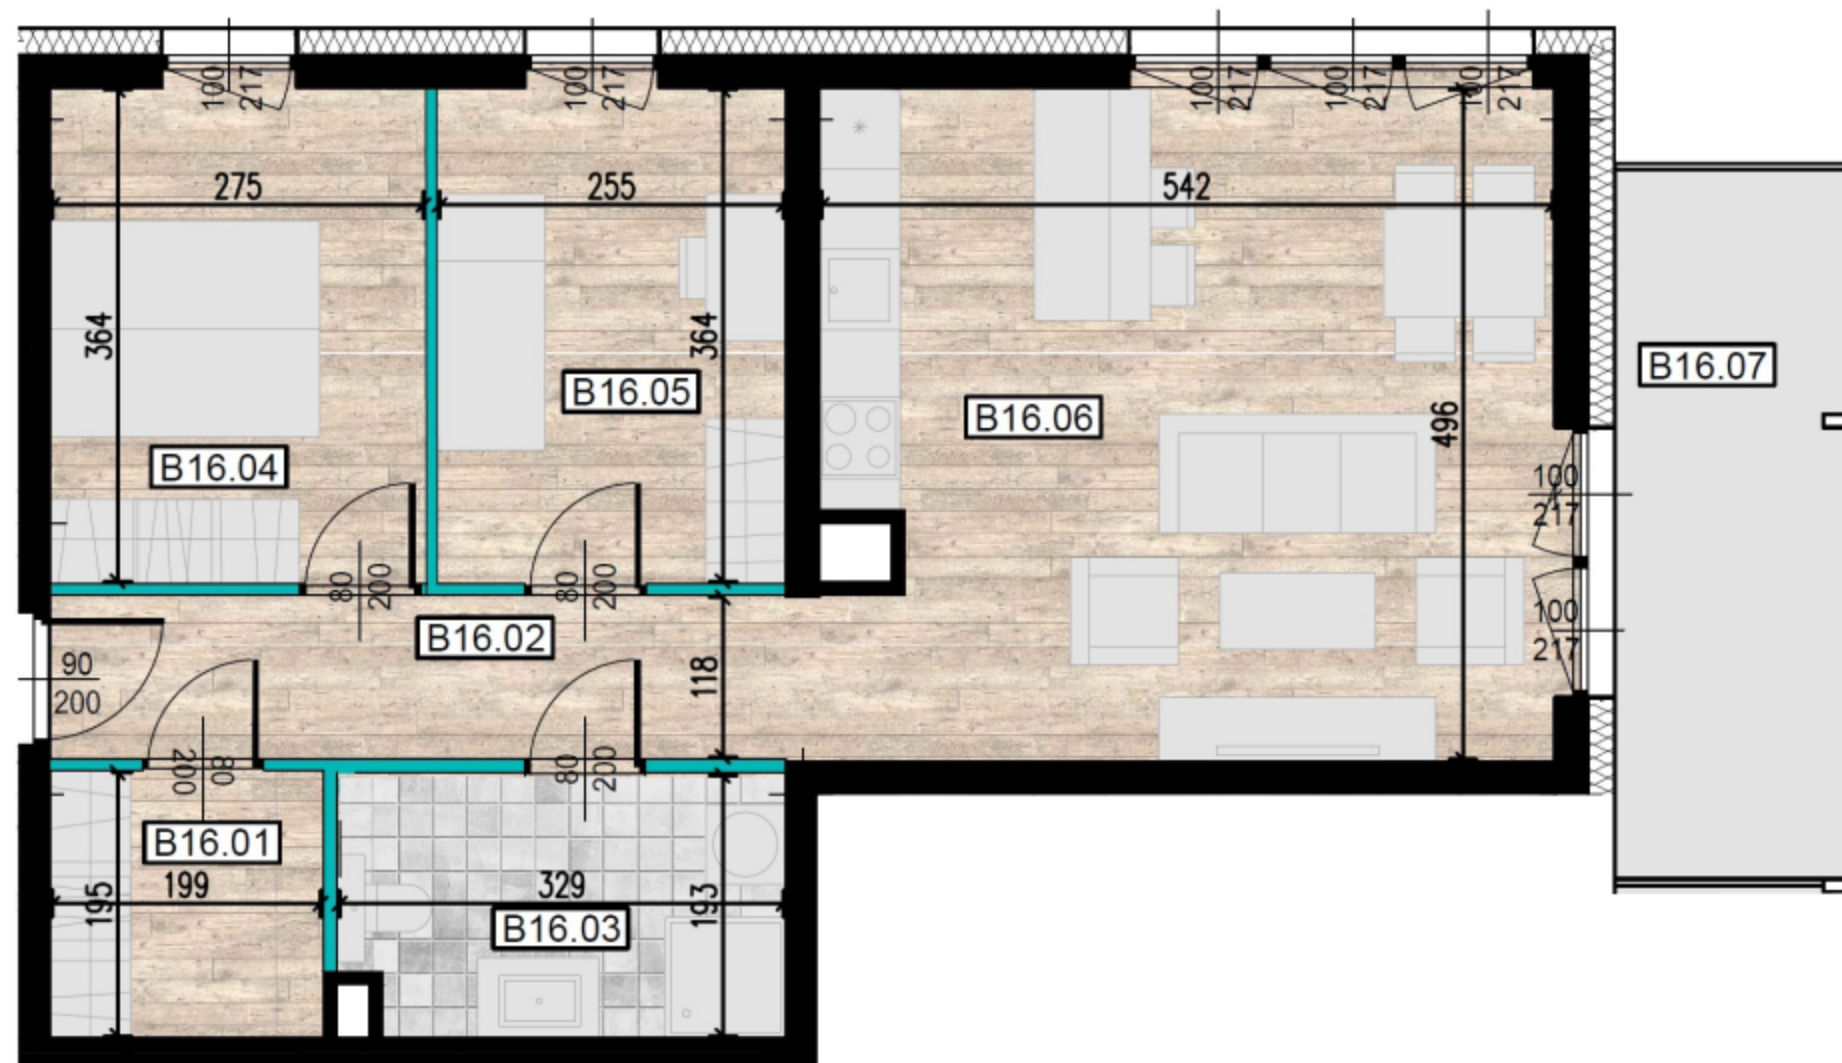


# LWOWSKA 14

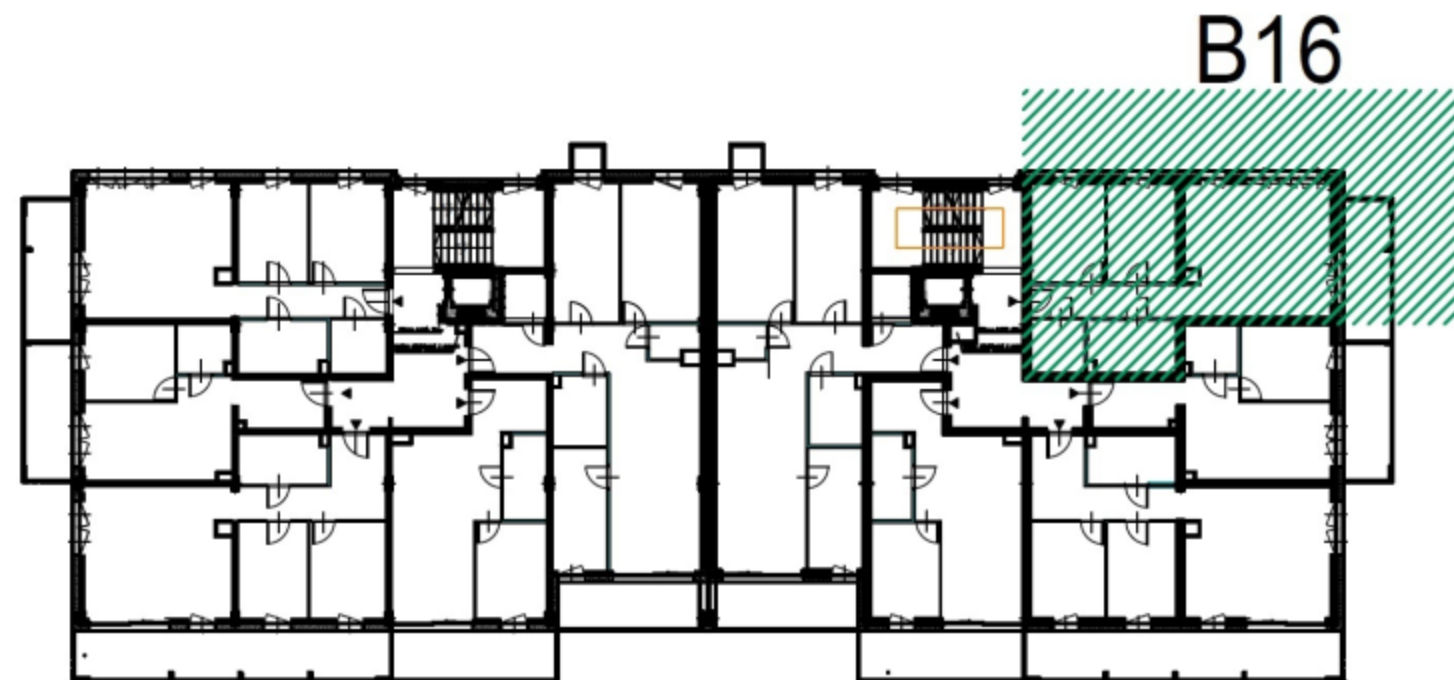

ŚCIANY KONSTRUKCYJNE

ŚCIANY DZIAŁOWE

PRZEDSTAWIONE WYPOSAŻENIE I URZĄDZENIA SANITARNE NIE STANOWIĄ OFERTY HANDLOWEJ. ARANŻACJA MIESZKAŃ MA CHARAKTER POGLĄDOWY.

BUDYNEK B

PIĘTRO II

MIESZKANIE B16

ILOŚĆ POKOI: 3

POWIERZCHNIE:

NR	POMIESZCZENIE	m <sup>2</sup>
B16.01	GARDEROBA	4,00
B16.02	KORYTARZ	6,90
B16.03	ŁAZIENKA	6,30
B16.04	SYPIALNIA 1	10,10
B16.05	SYPIALNIA 2	9,40
B16.06	POKÓJ DZIENNY Z ANEKSEM KUCHENNYM	26,50
	Σ	63,20
B16.07	BALKON	9,47

ADRES BIURA SPRZEDAŻY  
UL. WIERTNICZA 24A/79  
40-304 KATOWICE  
TEL: 794 210 300  
E-MAIL: biuro@lwowska14.pl

