


LOKAL MIESZKALNY  
B31

POW. SPRZEDAŻOWA:  
36,5 m<sup>2</sup>

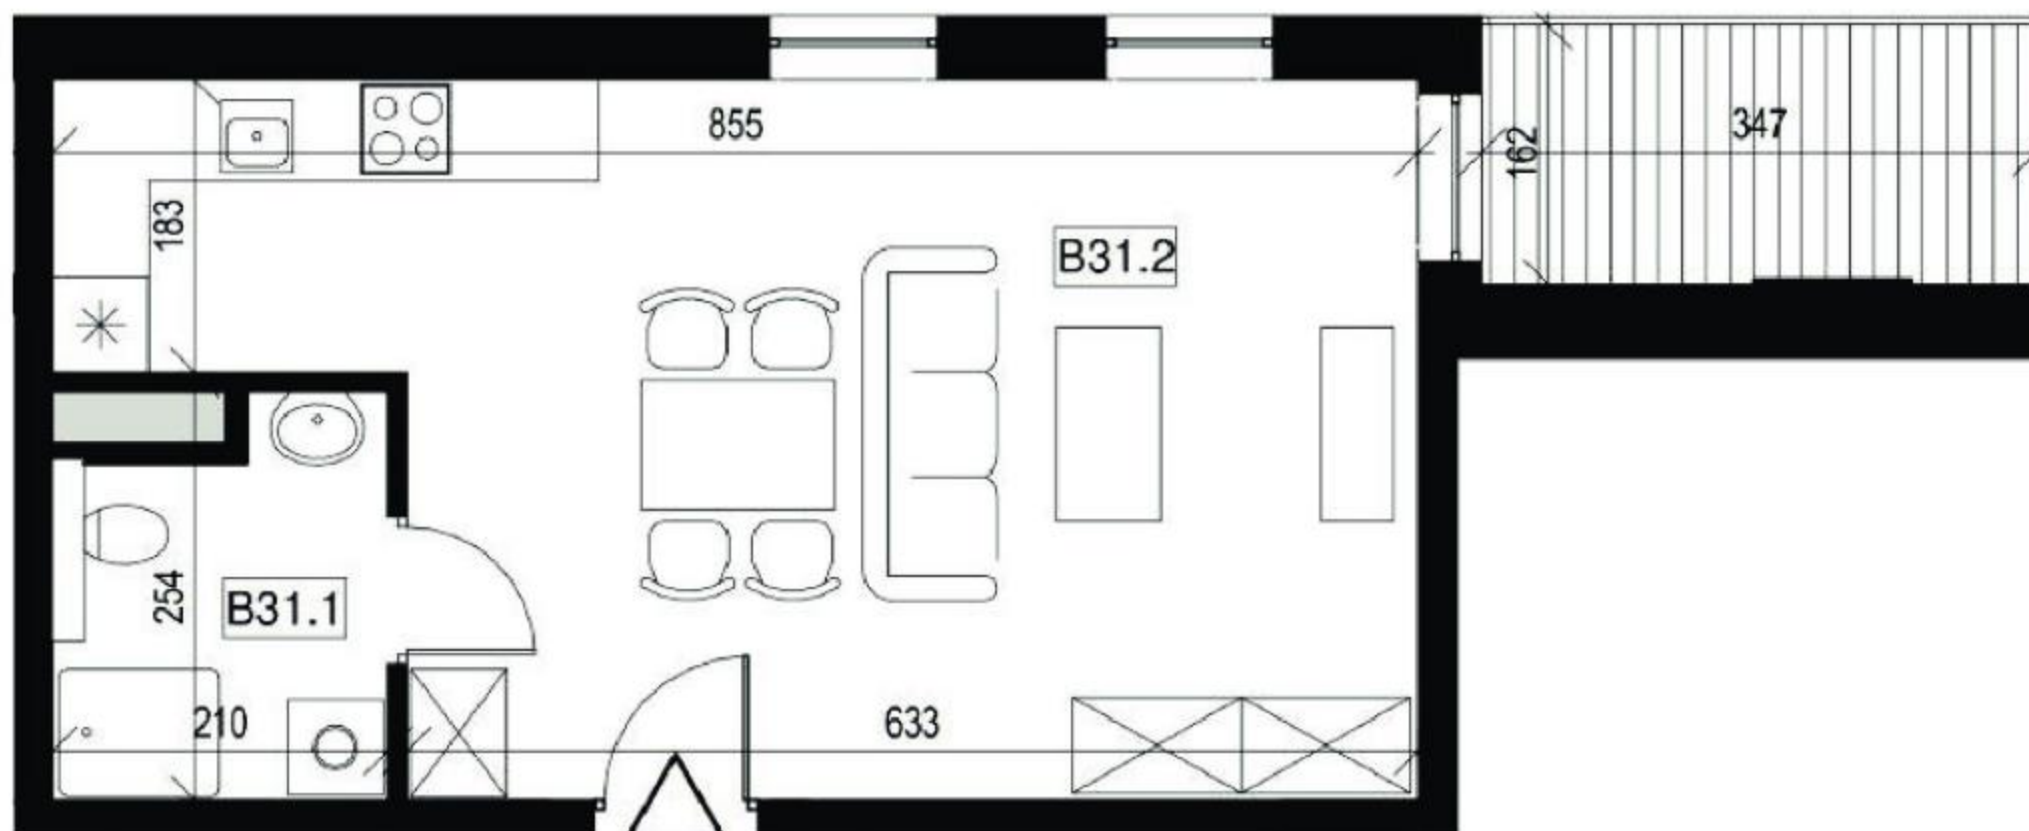

BUDYNEK: **B**  
PIĘTRO: **4**  
MIESZKANIE NR: **31**  
TYP: **M1**



#### ZESTAWIENIE POWIERZCHNI

| Numer | Nazwa pomieszczenia                          | m <sup>2</sup> |
|-------|----------------------------------------------|----------------|
| B31.1 | Łazienka                                     | 4,4            |
| B31.2 | Pokój dzienny z kuchnią                      | 32,1           |
|       | Pole powierzchni pod ścianami rozbiegającymi | 0,0            |
|       | Suma                                         | 36,5           |
|       | Balkon                                       | 5,8            |



— ściana rozbiegająca  
— ściana nierozbiegająca

0 1 2 3 4 5m

UWAGA: WYMIARY PODANO NA PODSTAWIE PROJEKTU BUDOWLANEGO. MOGĄ WYSTĄPIĆ NIEZNACZNE ZMIANY W PROJEKCIE WYKONAWCZYM. WSZYSTKIE WYMIARY PODANE SĄ W STANIE SUROWYM, BEZ WYKOŃCZENIA ŚCIAN (TYNK, GLAZURA ITP.). POWIERZCHNIA UŻYTKOWA POMIESZCZEŃ JEST OBLICZONA WG NORMY PN-ISO 9836:2011. POWIERZCHNIA UŻYTKOWA MIESZKANIA UWZGLĘDNIĄ METRY KWADRATOWE POD ŚCIANAMI ROZBIEGĄCIMI (DZIAŁOWYMI) WYKLUCZAJĄC POWIERZCHNIĘ ŚCIAN OGRANICZAJĄCĄ ŁAZIENKĘ.

[www.adatex.pl](http://www.adatex.pl)