

WARZELNIA

BY BOHEMA

DOŚWIADCZONY DEWELOPER:

OKAM[®] BIURO SPRZEDAŻY:
ul. Szwedzka 30
03-420 Warszawa
tel.: 782 454 545
e-mail: warzelnia@okam.pl

Make living better

Inwestycja: Bohema Warzelnia
Adres inwestycji: Warszawa, ul. Szwedzka 28


Powierzchnia użytkowa: 83,99 m²

Powierzchnia pod ścianami

możliwymi do demontażu: 0,86 m²

Powierzchnia lokalu: 84.85 m²

Powierzchnia ogrodu zimowego: 7,62 m²

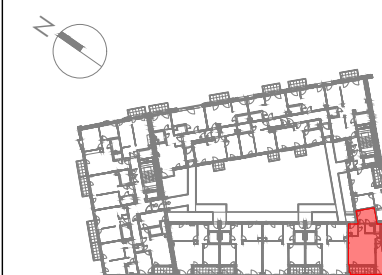


LEGENDA:

h = WYSOKOŚĆ KONDYGNACJI
h_{SB} = WYSOKOŚĆ DO SPODU BELKI OTYNKOWANEJ MIERZONA OD PODŁOŻY WYKOŃCZONEJ

- ŚCIANY
- ŚCIANY HISTORYCZNE
- ŚCIANY ODTWARZANE
- ŚCIANY DZIAŁOWE
- ŚCIANY DZIAŁOWE BEZ MOŻLIWOŚCI DEMONTAŻU

KURTYNA OKIENNA PPOŻ

LICZNIK WODY
 REWIZJA W ŚCIANIE

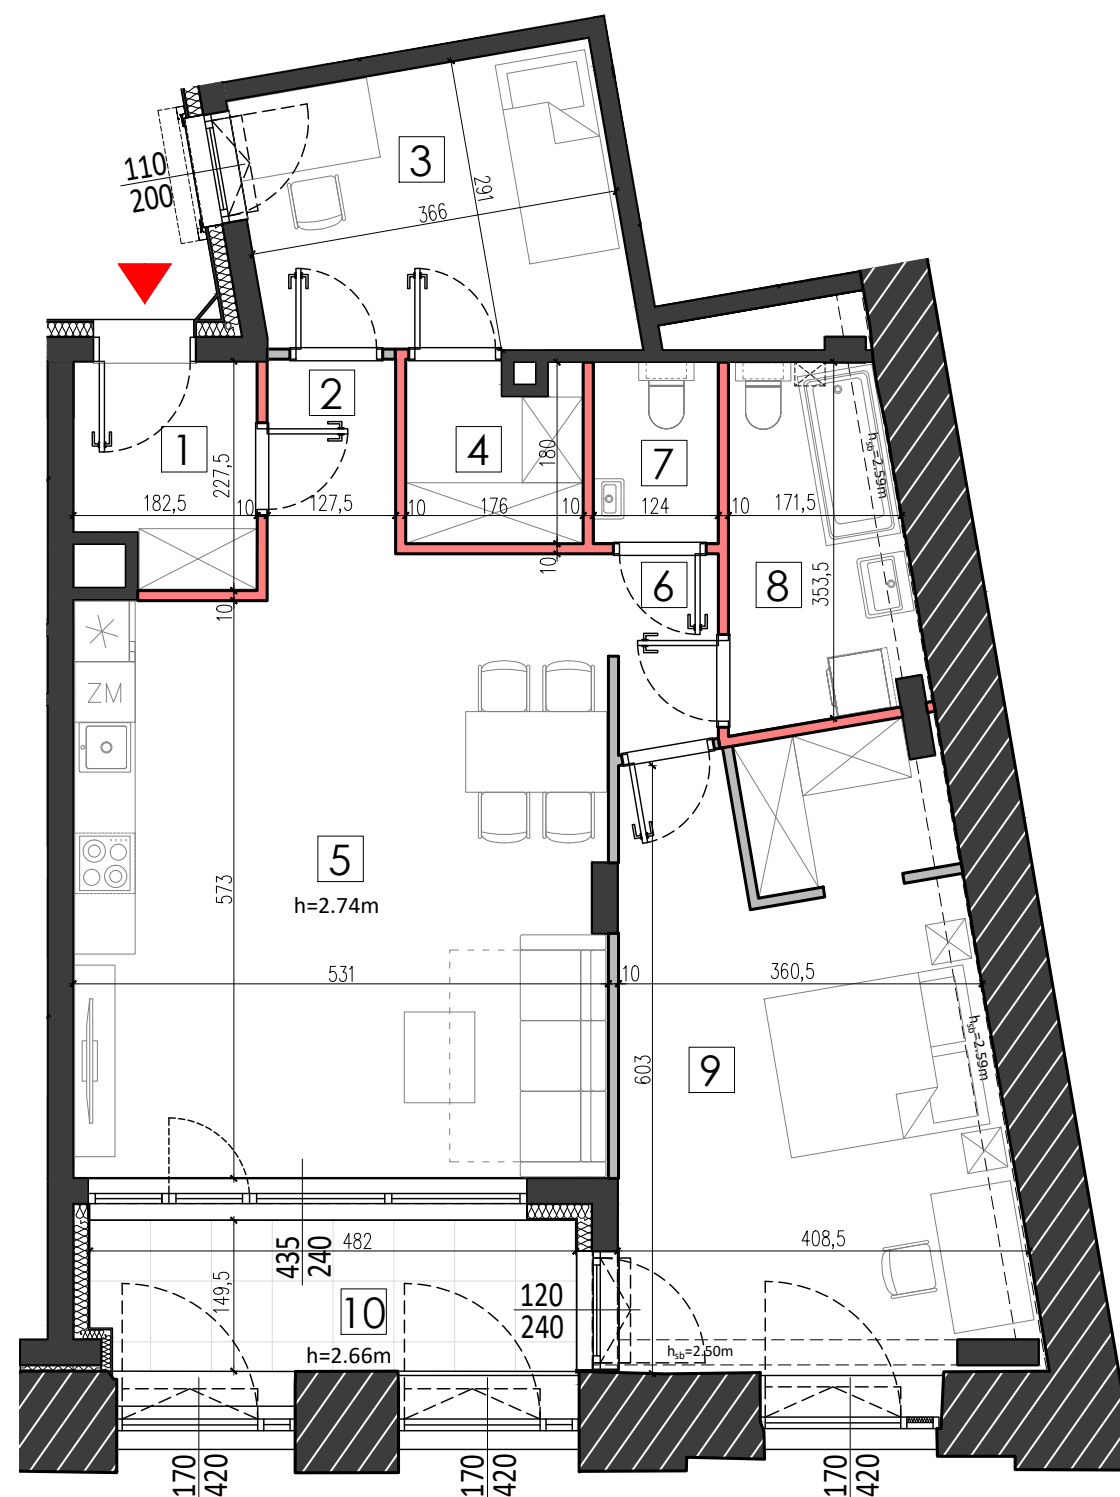

M044

NR. POM.	POMIESZCZENIE	POWIERZCHNIA
1	PRZEDSIONEK	3.69
2	HOL	2.74
3	SYPIALNIA	10.17
4	GARDEROBA	2.99
5	SALON Z ANEKSEM	31.36
6	HOL	1.98
7	WC	2.19
8	ŁAZIENKA	6.07
9	SYPIALNIA	22.80
10	OGRÓD ZIMOWY	7.62
RAZEM		91.61 m ²

Wysokość pomieszczeń: 2.50-2.74 m

PROJEKT:
kallan sp. z o.o. ul. Leszczyńska 3/10 03-835 Warszawa

PIĘTRO: I PIĘTRO NR LOKALU: M044

