

lokal C2.04


nr na projekcie A4-2.04

Lokal mieszkalny
zam.zbiorowego1 pokojowy **28,30 m²**

pom. mieszkalne	23,28
łazienka	5,02


2 PIĘTRO

usytuowanie lokalu na kondygnacji

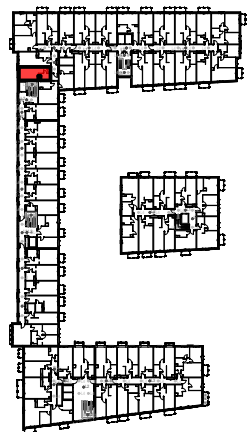

UWAGA: POWIERZCHNIE POMIESZCZEŃ NA RYSUNKU
PODANO WG NORMY - ISO 9836-2015-12

Niniejsza karta katalogowa ma charakter poglądowy i nie stanowi oferty w
rozumieniu przepisów Kodeksu Cywilnego

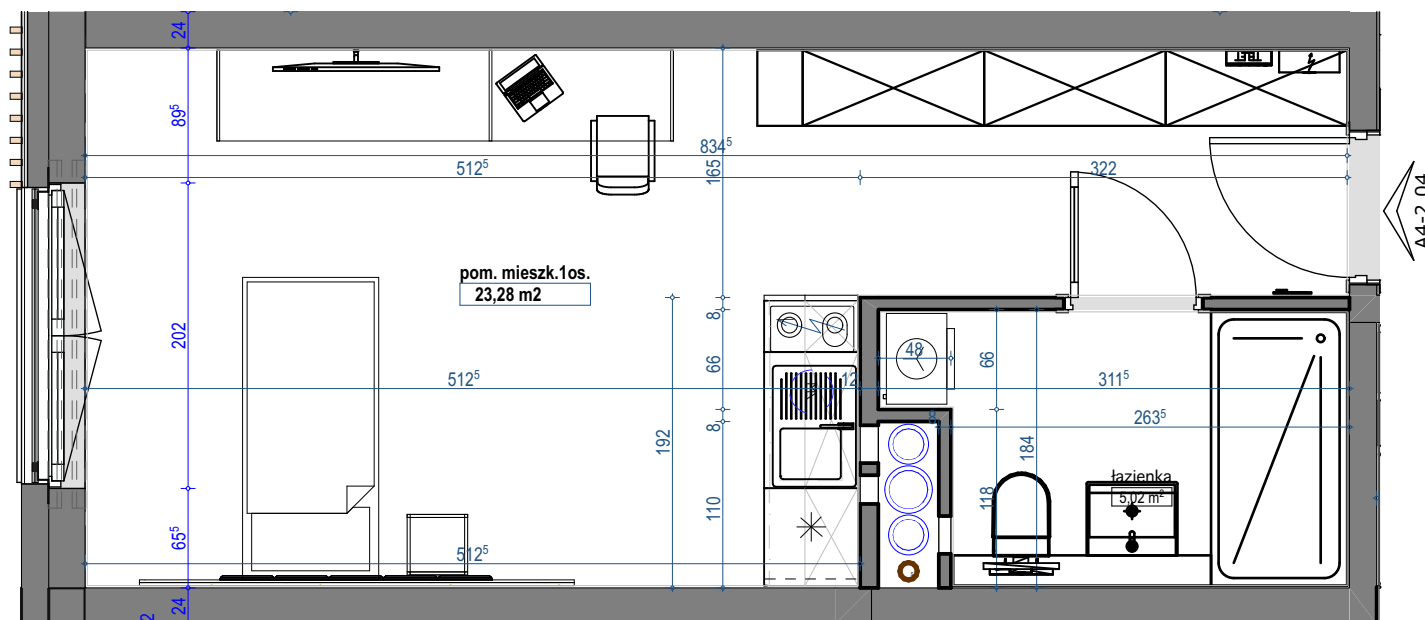

skala 1:50

