
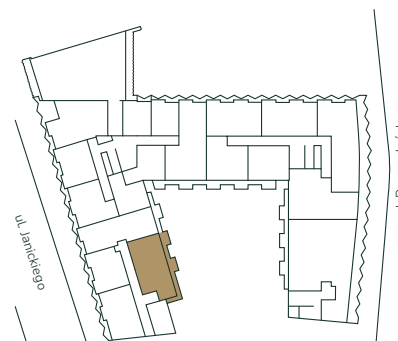


APARTAMENT / apartment: **C 4.06**

PIĘTRO / floor: **4**

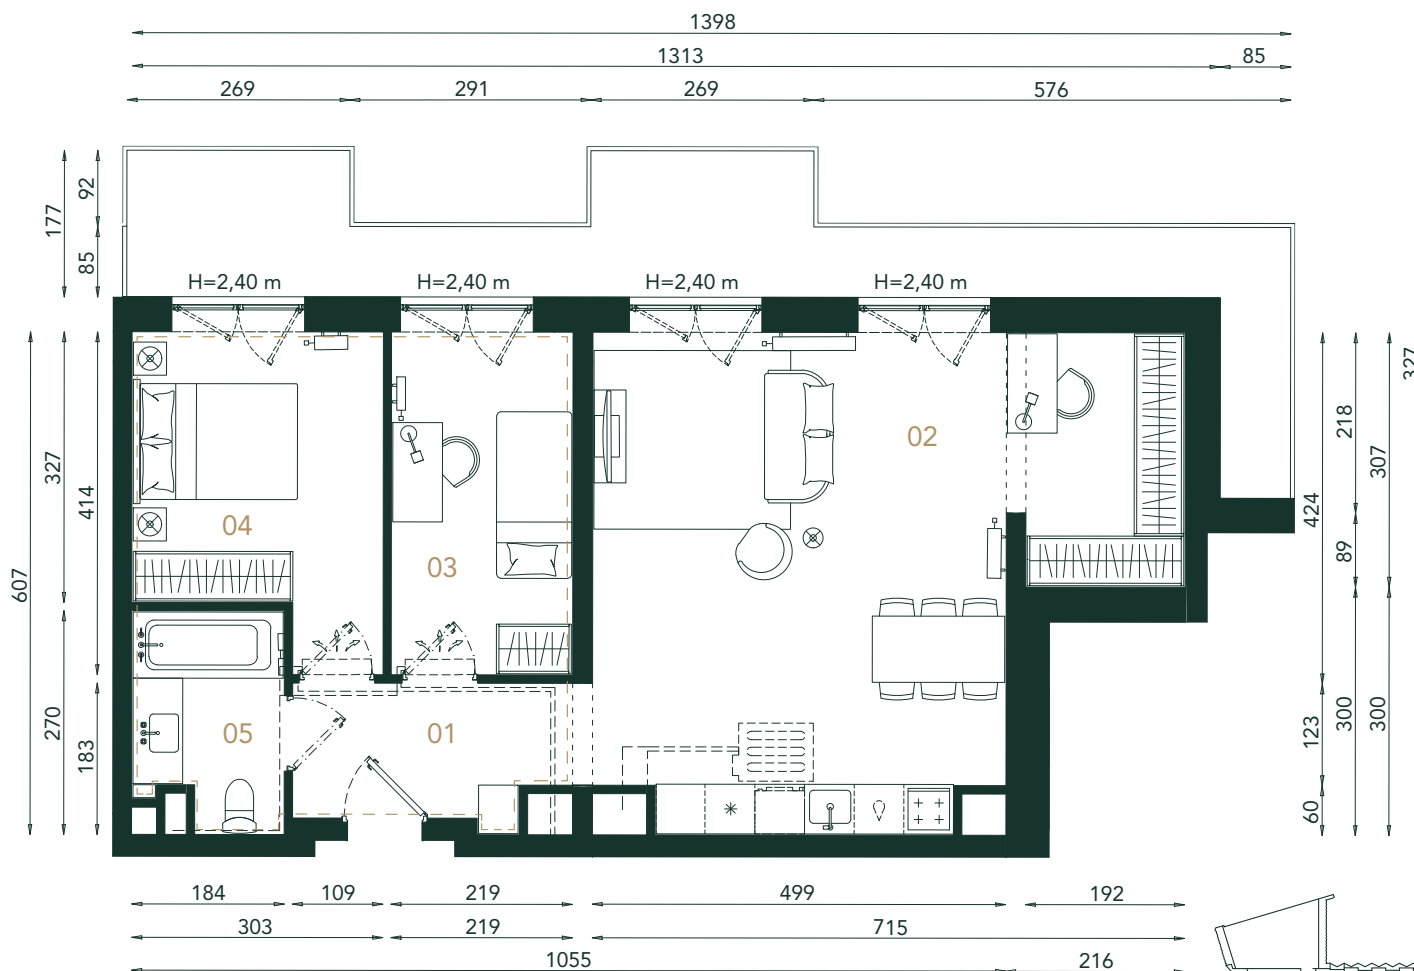

BERNARDYŃSKA 4

Wartość Dla Pokoleń

01 PRZEDPOKÓJ hall
5,64m²

02 POKÓJ DZIENNY Z ANEKSEM
living room with annex
35,61m²

03 POKÓJ bedroom
8,98m²

04 POKÓJ bedroom
10,78m²

05 ŁAZIENKA bathroom
4,50m²

POW. UŻYTKOWA usable area
65,51m²

BALKONY balconies
18,95m²

WYS. MIESZKANIA apt. height
2,92m

WYS. MIESZKANIA apt. height
2,88m

Powierzchnie wskazano zgodnie z normą PN ISO 9836:1997 na podstawie projektu budowlanego. Na etapie realizacji prac budowlanych mogą wystąpić nieznaczne różnice. Aranżacja wnętrza tj.: meble, urządzenia, armatura sanitarna, służy wyłącznie celom ilustracyjnym. Materiał reklamowy ma charakter poglądowy.

W przypadku przeprowadzenia instalacji klimatyzacji w związku z koniecznością jej zabudowy w lokalu mogą wystąpić miejscowe obniżenia wysokości lokalu.

Biuro sprzedaży Sales office
ul. Bernardyńska 2C, 50-156 Wrocław

+ 48 792 221 221
sprzedaz@toscom.pl

TOSCOM