


Kameralny
Prokocim2
...i jesteś u siebie

tel: +48 530 100 501
www.kameralnyprokocim.pl

PLAN SYTUACYJNY
RZUT 3 PIĘTRA

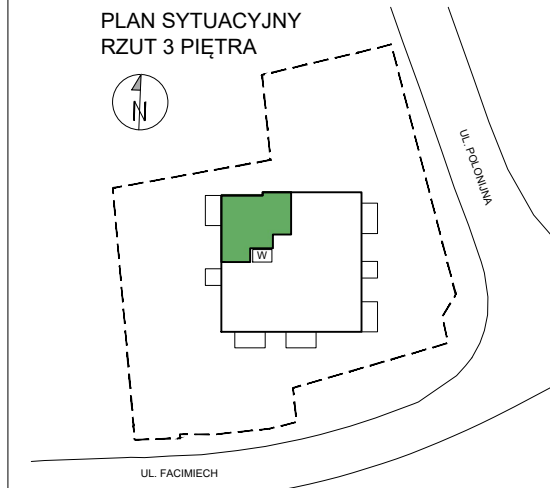

PIĘTRO 3

KLATKA PIĘTRO NR MIESZKANIA

MIESZKANIE F2-A.03.04

LICZBA POKOI	POWIERZCHNIA UŻYTKOWA	WYSOKOŚĆ (W STANIE DEWELOPERSKIM)
3	59,18 m ²	2,62 m

WYKAZ POWIERZCHNI POMIESZCZEŃ

1	KOMUNIKACJA	7,35 m ²
2	POKÓJ SYPIALNY 1	10,47 m ²
3	POKÓJ DZIENNY + ANEKS KUCHENNY	25,90 m ²
4	POKÓJ SYPIALNY 2	10,92 m ²
5	ŁAZIENKA	4,54 m ²
6	BALKON	7,60 m ²

INNE MIESZKANIA O PODOBNYM UKŁADZIE

PIĘTRO	0	1	2	3	4	5
NR	-	F2-A.01.04	F2-A.02.04	-	F2-A.04.04	F2-A.05.04
PIĘTRO	6	7	8	9	10	
NR	F2-A.06.04	F2-A.07.04	F2-A.08.03	-	-	




**Witamy
w okolicy.**

Matexi Polska Kraków Sp. z o.o.
Biuro Sprzedaży, Kraków - Stare Podgórze, ul. Limanowskiego 5
www.matexpolska.pl

JEDNOSTKA PROJEKTOWA




ARCHITEKTURA & CONSULTING TOMASZ FUDALI
30-117 KRAKÓW, UL. BOLESŁAWA PRUSA 37/1

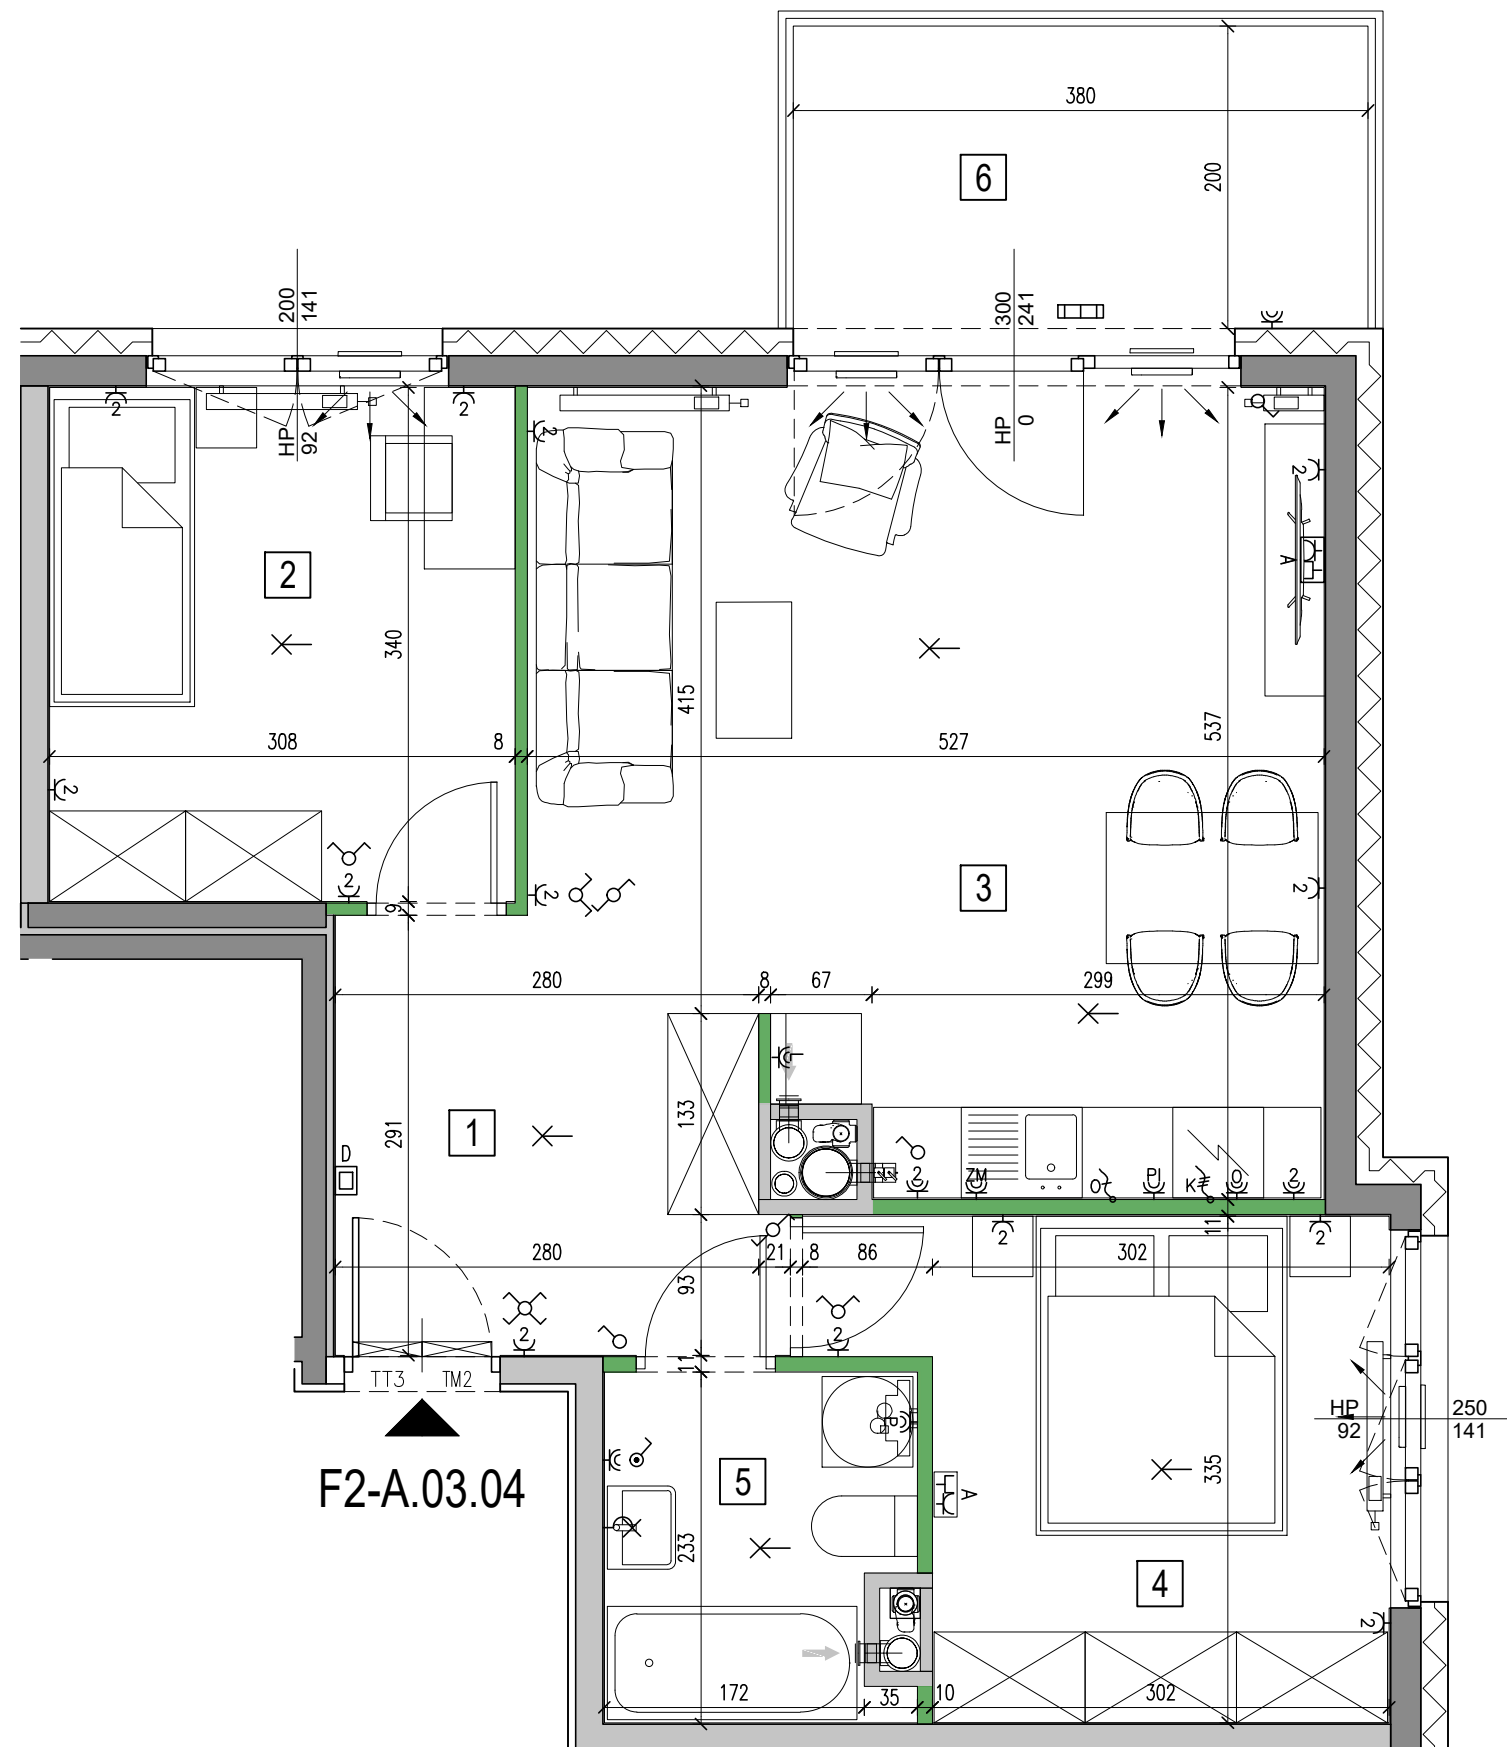

F2-A.03.04

	SZYB WINDOWY
	ŚCIANY ŻELBETOWE
	ŚCIANY MUROWANE
	ŚCIANY DEMONTOWALNE
	NAWIEWNIK OKIENNY
	NAWIEWNIK ŚCIENNY
	NUMER POMIESZCZENIA
	GRZEJNIK ŚCIENNY
	GRZEJNIK ŁAZIENKOWY
	PIONY WENTYLACYJNE: kuchnia
	łazienka
	okap kuchenny
	PION KANALIZACJI
	ZAWÓR CZERPALNY W OGRÓDZIE
	TABLICE/ROZDZIELNICE ELEKTRYCZNE
	WIDEODOMOFON
	OPRAWA OŚW. LED ZEWNĘTRZNA
	WYPUST OŚWIETLENIOWY WEWNĘTRZNY
	OPRAWA OŚW.TYPU "KINKIET"
	ŁĄCZNIK INST. 1-BIEGUNOWY
	ŁĄCZNIK INST. SCHODOWY
	ŁĄCZNIK INST. ŚWIECZNIKOWY
	ŁĄCZNIK INST. KRZYŻOWY
	GNIAZDO POJEDYNCZE
	GNIAZDO PODWÓJNE
	GNIAZDO DO ZAS. PRALKI
	GNIAZDO DO ZAS. ŁODÓWKI
	GNIAZDO DO ZAS. ZMYWARKI
	GNIAZDO DO ZAS. PIEKARNIKA
	GNIAZDO DO ZAS. OKAPU
	WYPUST KABLOWY DO ZASILANIA KUCHNI
	WYPUST KABLOWY DO ZASILANIA OŚWIETLENIA
	ZESTAW GNIAZD TYPU "A" (TV) 4x230V/16A, 1xRJ45, 1xRTV/SAT, h=0,30m
	BALUSTRAŁA SZKLANA / STALOWA

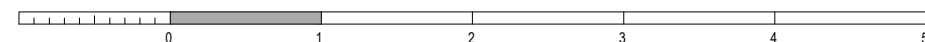

	OKNO PRZESUWNE
	OKNO BALKONOWE
	OKNO NAROŻNE
	OKNO Z PARAPETEM

KARTA KATALOGOWA JEST ZAŁĄCZNIKIEM DO UMOWY
Zgodnie z PN ISO 9836 1997, powierzchnia użytkowa lokalu jest obliczana w metrach kwadratowych z dokładnością do dwóch miejsc po przecinku, dla wymiarów lokalu w stanie wykończonym na poziomie podłogi. Wymiary podane są w stanie wykończonym. Wymiary, powierzchnie oraz rozmieszczenie instalacji (elektryczne, sanitarne) mogą ulec nieznaczным zmianom. Instalacje oraz urządzenia elektryczne, sanitarne i drzwi wewnętrzne nie stanowią wyposażenia lokali. Przedstawiono przykładowe rozmieszczenie urządzeń sanitarnych i kuchennych. Podłoga pod posadzkę wykonaną ze szlifity. Na warstwy wykończeniowe podłóg przewidziano 2 cm. Zabrania się ingerencji w elementy nośne budynku oraz szachty instalacyjne.