

Osiedle
Nova Jeziorowa 2





41
Numer lokalu

70,32 m²
Powierzchnia użytkowa

3/4
Ilość pokoi



Widok osiedla od strony ulicy

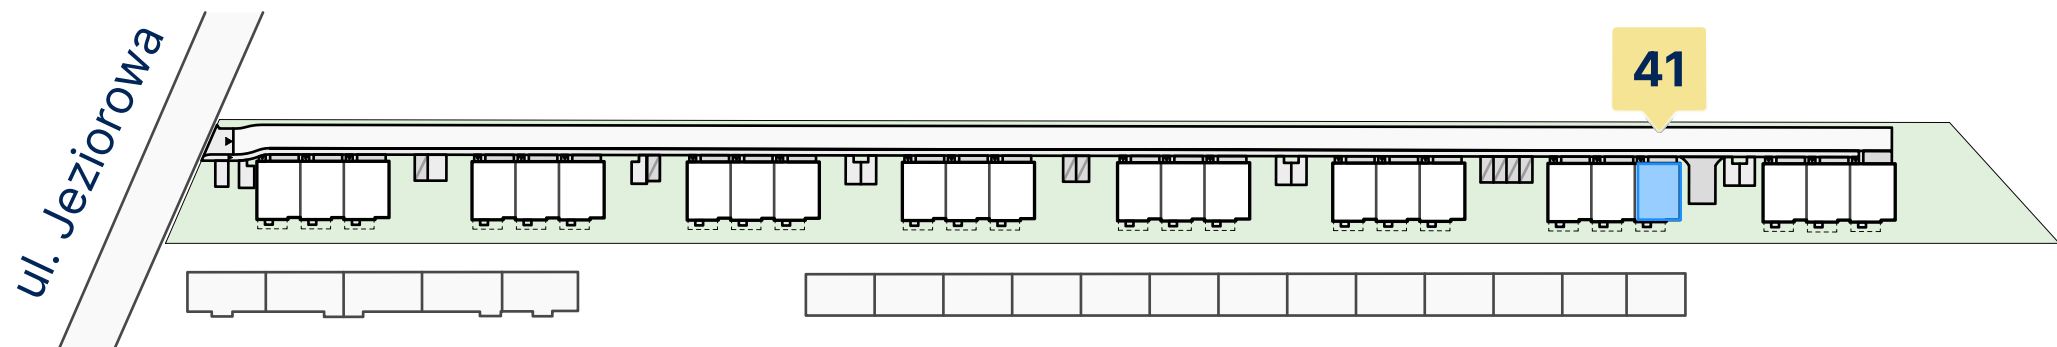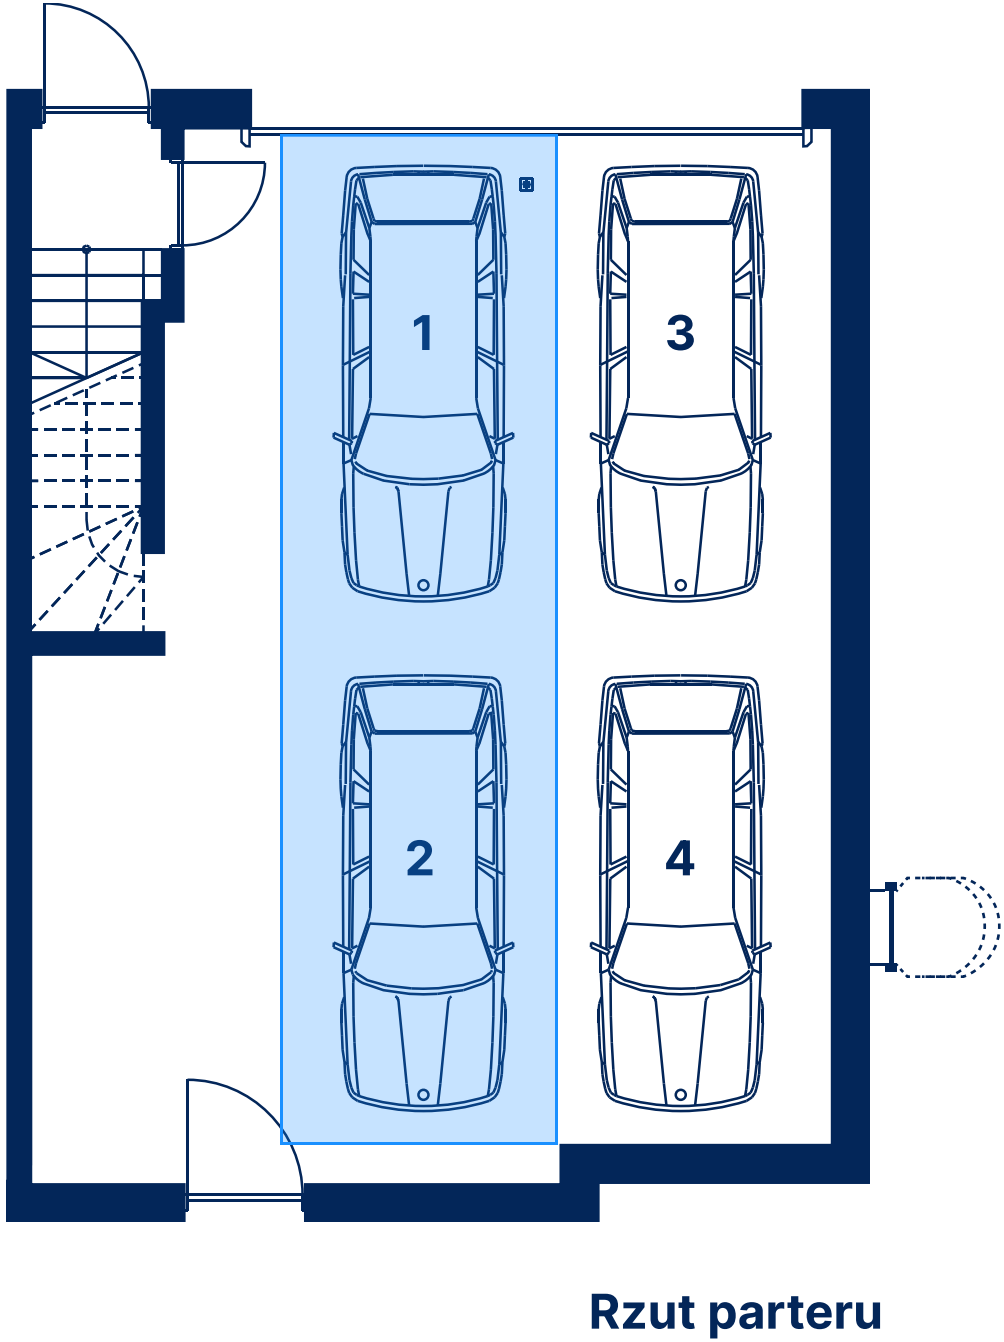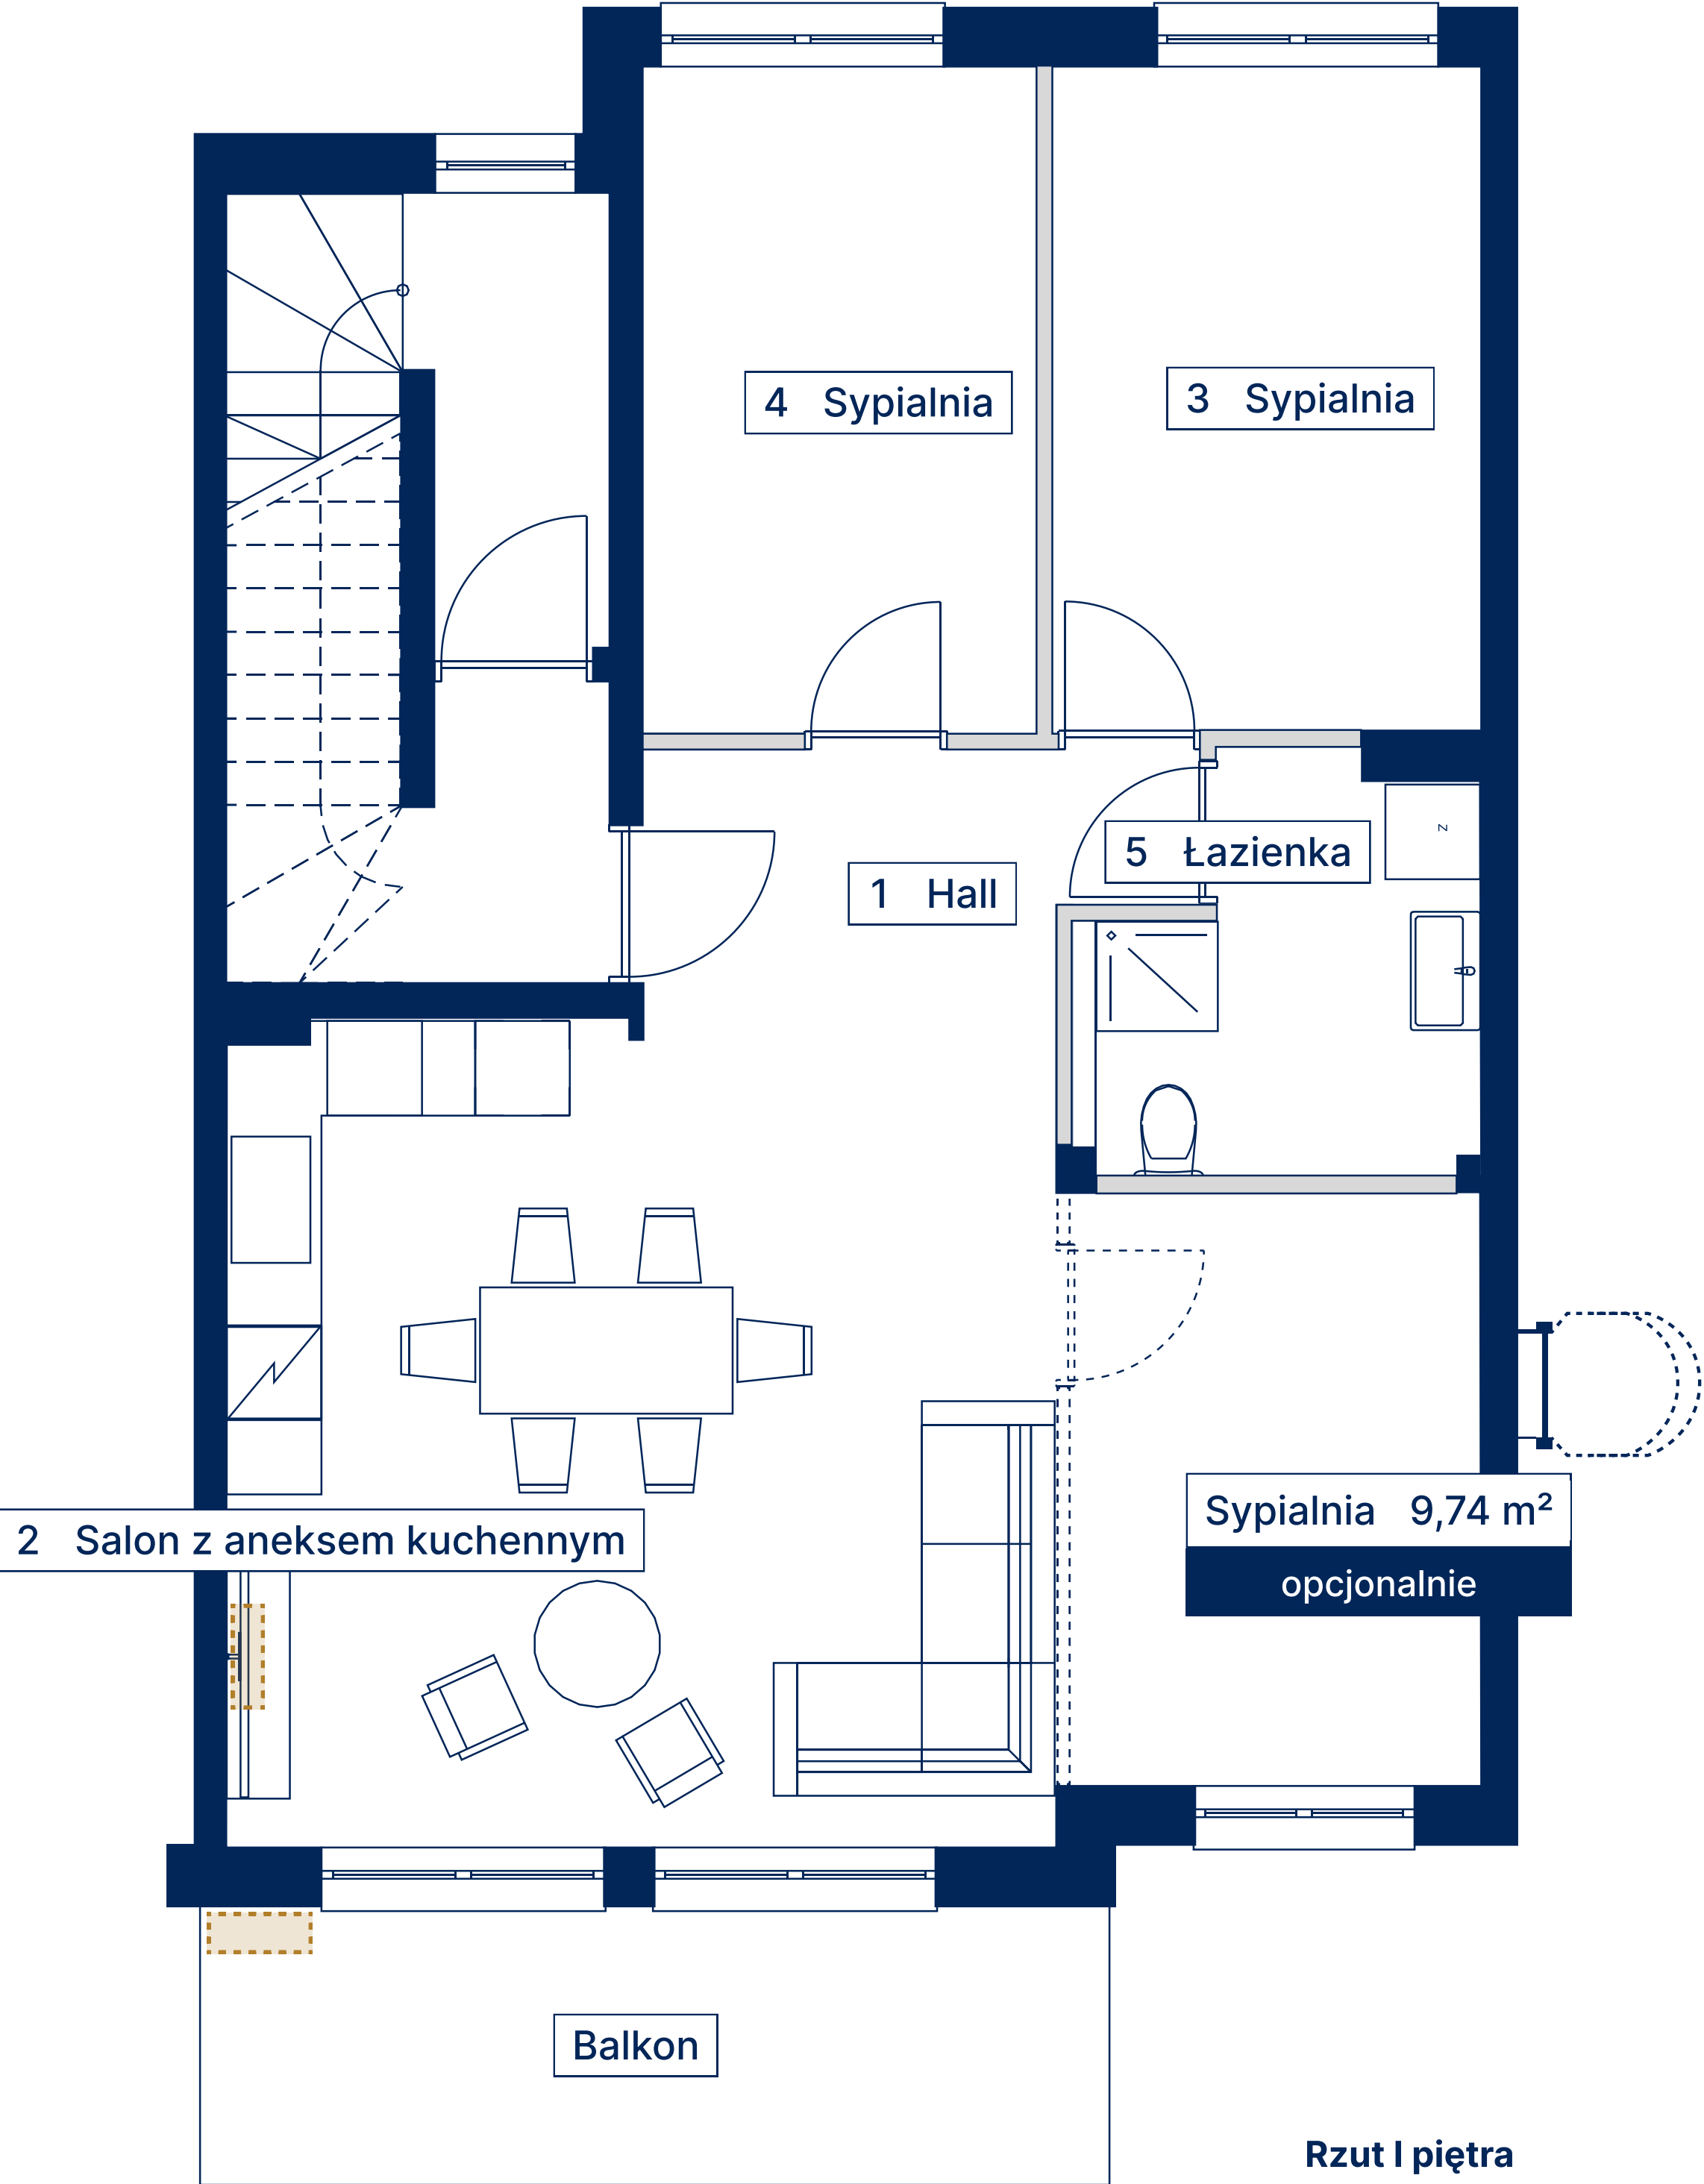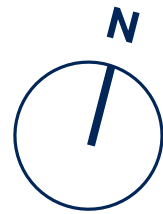

Plan osiedla

Nr	Pomieszczenie	Pow.
1	Hall	4,90 m ²
2	Salon z aneksem kuchennym	38,01 m ²
3	Sypialnia	11,40 m ²
4	Sypialnia	10,53 m ²
5	Łazienka	5,48 m ²
Powierzchnia użytkowa		70,32 m ²
Balkon		10,24 m ²
Miejsca garażowe nr		1 i 2



Deweloper
Jeziorowa House sp. z o.o.
ul. Snopowa 17A, 04-689 Warszawa
NIP: 113-310-91-56

Biurow Sprzedaży
☎ 519 750 742
✉ sprzedaz@jeziorowahouse.pl
🌐 jeziorowahouse.pl

Legenda
■ Ściana nośna
■ Ściana działowa
■ Klimatyzator



Materiał marketingowy – nie stanowi oferty
Wyposażenie i elementy aranżacyjne wyłącznie w celu prezentacji,
nie stanowią zobowiązania umownego