


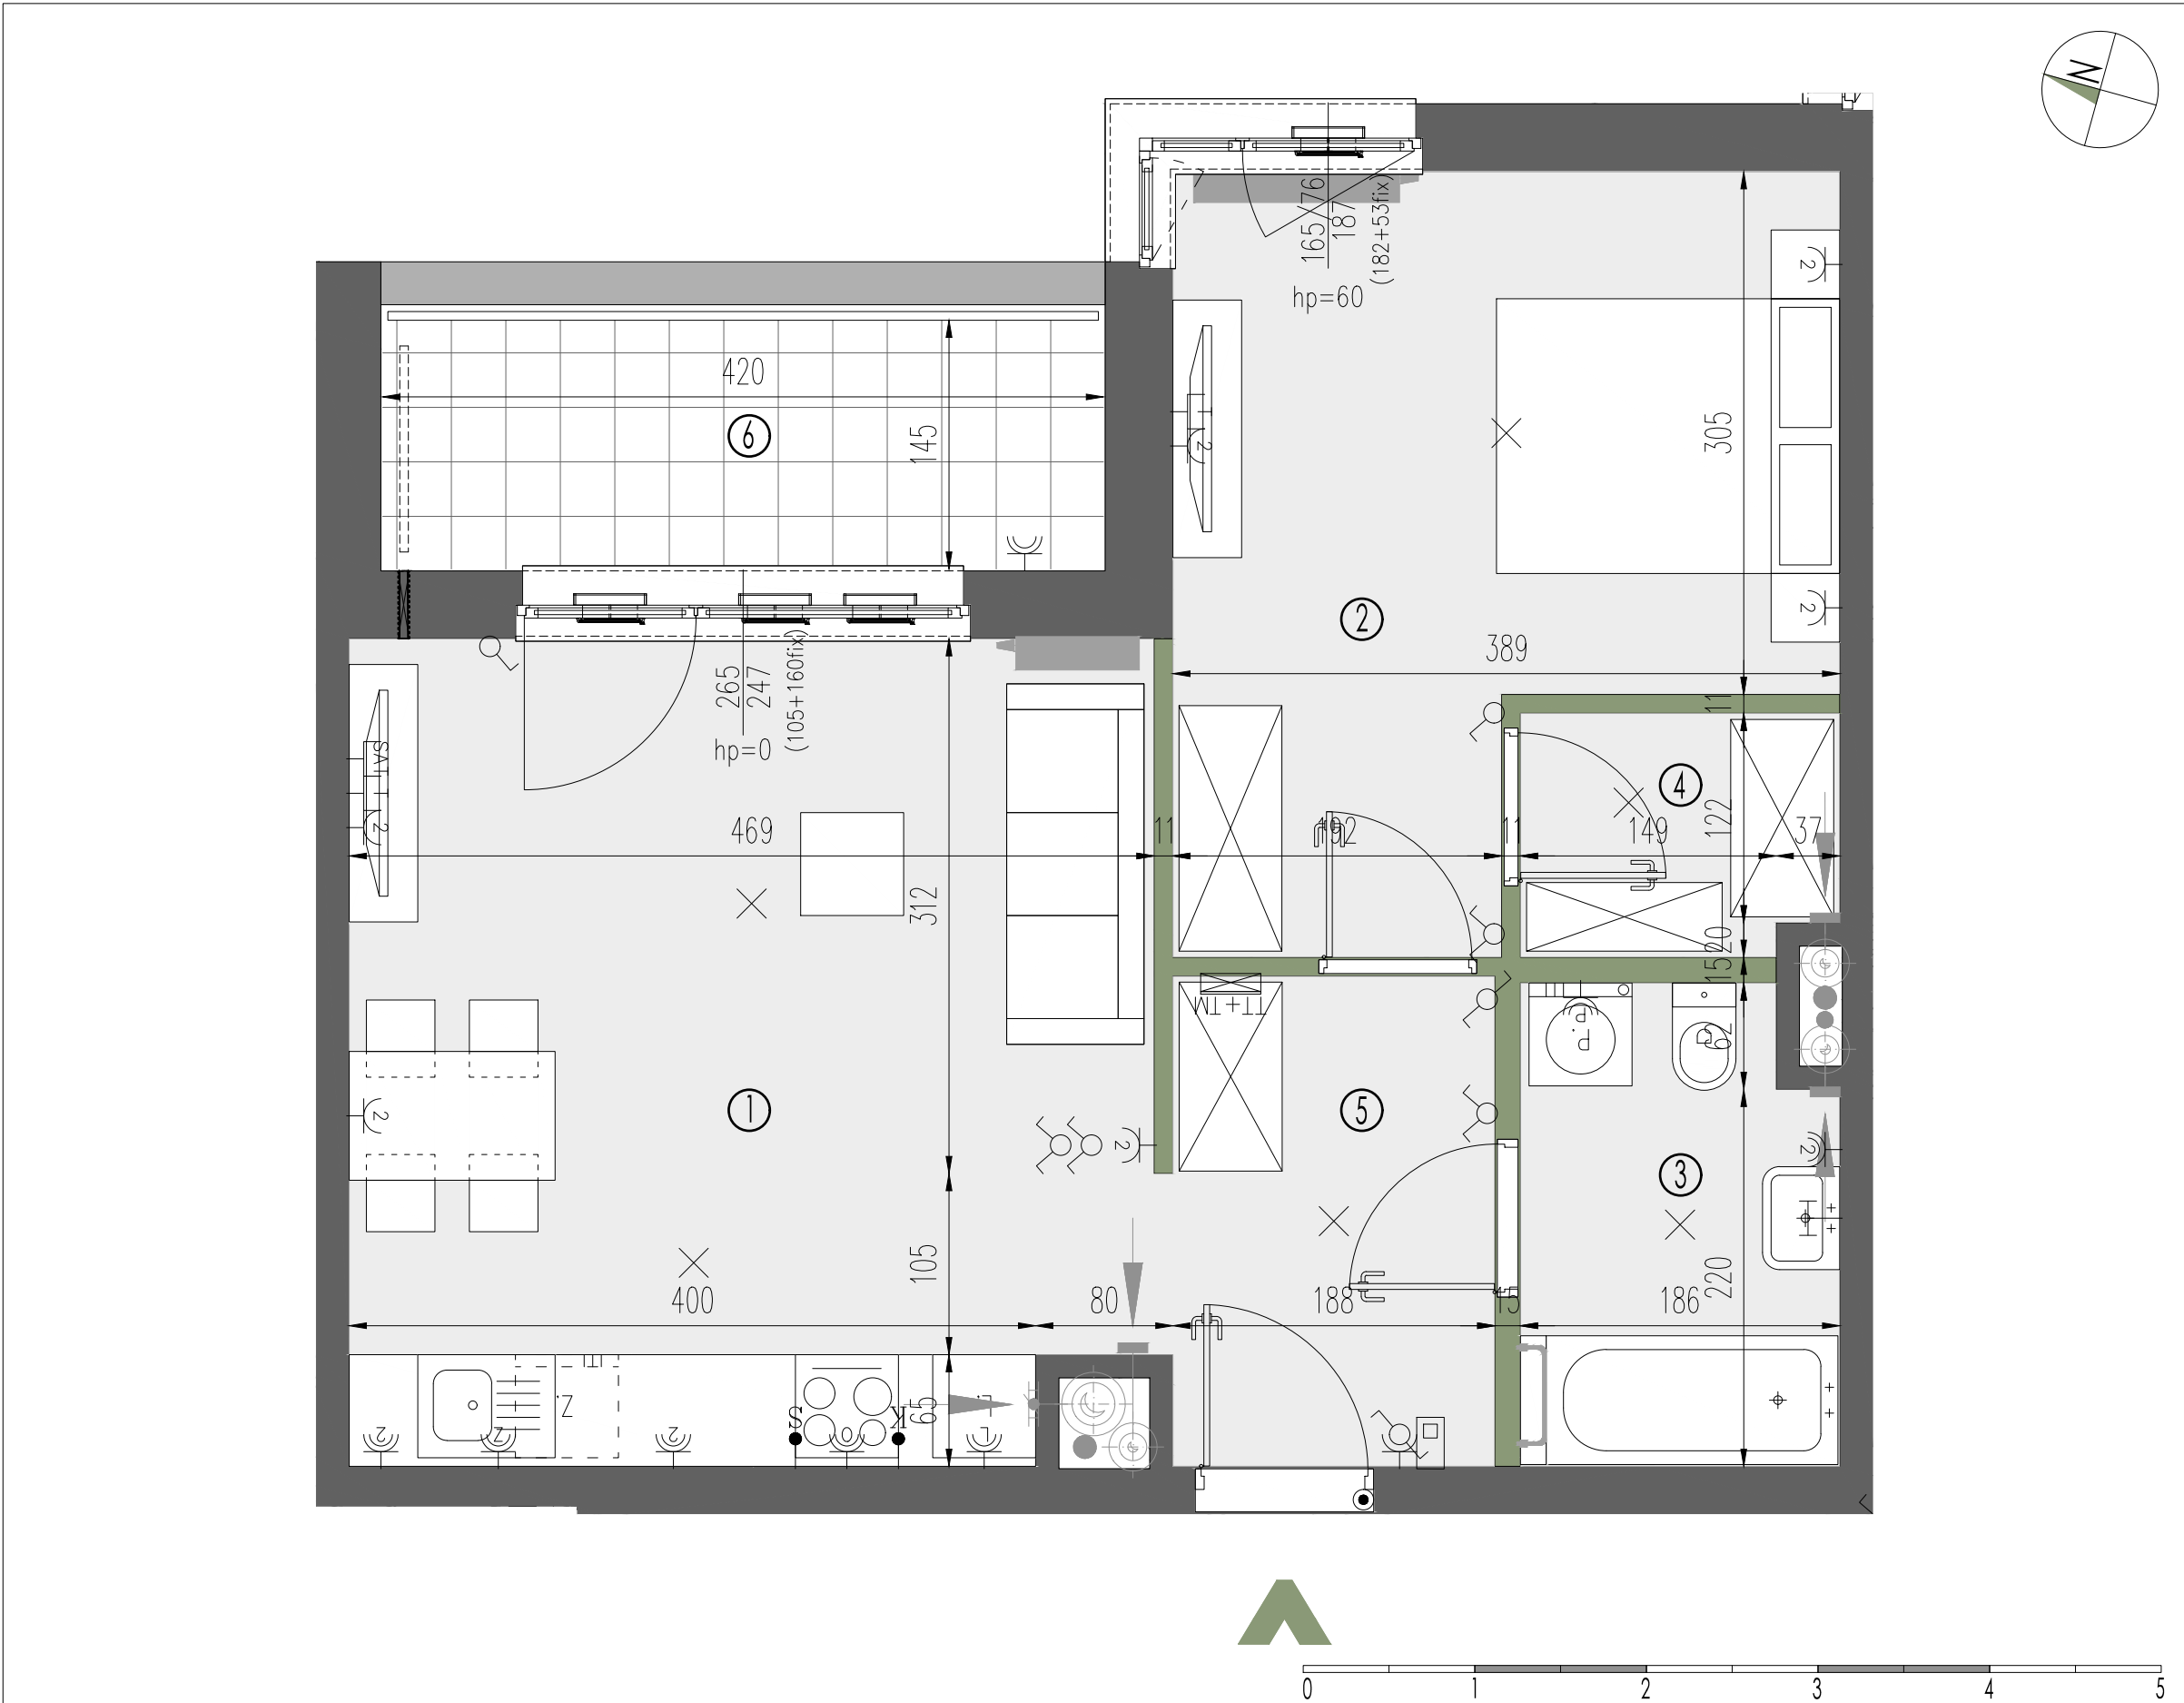

LEGENDA:

- ściany nierozbieralne
- ściany rozbieralne
- balustrada
- divider
- nawiewnik w ramie okiennej
- nawiewnik glikowy
- grzejnik ścienny
- grzejnik łazienkowy
- pion kanalizacji sanitarnej
- pion wentylacyjny
- kratka wyciągowa
- szczelna przepustnica zwrotna
- gniazdo rtv + sat
- gniazdo telekomunikacyjne
- gniazdo wtyczkowe jednokrotne
- gniazdo wtyczkowe dwukrotne
- gniazdo wtyczkowe bryzgoszczelne
- łącznik oświetleniowy, jednobiegunowy
- łącznik oświetleniowy, świecznikowy
- łącznik oświetleniowy, schodowy
- łącznik oświetleniowy, krzyżowy
- wypust oświetleniowy sufitowy
- wypust oświetleniowy ścienny
- wypust dla oświetlenie szafek w kuchni
- wypust dla kuchni elektrycznej
- przycisk dzwonkowy
- domofon
- przepust dla klimatyzacji, 20cm nad posadzką
- tablica mieszkaniowa telekomunikacyjna skrzynka mieszkaniowa TSM
- zewnętrzna oprawa oświetleniowa, mocowana do stropu
- zewnętrzna oprawa oświetleniowa mocowana do elewacji
- opaska
- gabiony / żywopłot
- trawnik
- zawór wody do podlewania ogródków w opasce

zewnętrzna oprawa oświetleniowa, mocowana do stropuzewnętrzna oprawa oświetleniowa mocowana do elewacjiopaskagabiony / żywopłottrawnikzawór wody do podlewania ogródków w opasce

KARTA KATALOGOWA JEST ZAŁĄCZNIKIEM DO UMOWY.

Zgodnie z normą PN-ISO 9836:2022-07 powierzchnia użytkowa lokalu jest obliczana w metrach kwadratowych z dokładnością do dwóch miejsc po przecinku. Dla wymiarów lokalu w stanie wykończonym na poziomie podłogi. Do powierzchni użytkowej nie wlicza się powierzchni elementów nadających się do demontażu (rury, kanały, ścianki działowe).

Wymiary podane są w stanie wykończonym. Wymiary i powierzchnie mogą ulec zmianom. Instalacje oraz urządzenia elektryczne, sanitarne i drzwi wewnętrzne nie stanowią wyposażenia lokali. Przedstawiono przykładowe rozmieszczenie urządzeń sanitarnych i kuchennych, podłoga pod posadzkę wykonane ze szlichty. Na warstwy wykończeniowe podłóg przewidziano 2 cm. Zabrania się ingerencji w elementy nośne budynku oraz szachty instalacyjne.

+48 530 100 525

www.sadyzoliborz.pl

BUDYNEK MIESZKALNY WIELORODZINNY
Z USŁUGAMI W PARTERZE
I GARAŻEM PODZIEMNYM
PRZY UL. KRASIŃSKIEGO W WARSZAWIE

PLAN SYTUACYJNY

PIĘTRO I

MIESZKANIE

KLATKA NR MIESZKANIA
F2.D.01.02

FAZA PIĘTRO

LICZBA POKOI

POWIERZCHNIA UŻYTKOWA

WYSOKOŚĆ
(W STANIE DEWELOPERSKIM)

2

49.96 m²

2.72 m

WYKAZ POWIERZCHNI POMIESZCZEŃ

1	salon z aneksem	22.27 m ²
2	sypialnia	14.76 m ²
3	łazienka	5.01 m ²
4	garderoba	2.57 m ²
5	hol	5.35 m ²
6	loggia	6.09 m ²

MIESZKANIE Z PRZEWIDZIANYM
ZASILANIEM INSTALACJI KLIMATYZACJI

INNE MIESZKANIA O PODOBNYM UKŁADZIE

PIĘTRO	0	1	2	3	4
NR	F2.D.00.02	-	F2.D.02.02	F2.D.03.02	F2.D.04.02
	-	-	-	-	-

Witamy
w okolicy.

MATEXI Polska Sp. z o.o.
Al. Jana Pawła II 29, 00-867 Warszawa
www.matexpolska.pl

Latergrupa Architekti Sp. z o.o. Sp. k.
ul. Rydygiera 8 / 20a lok. 110 01-793 Warszawa
tel. 22 633 63 79 mail: pracownia@latergrupa.pl