


DA0205


LICZBA POKOI 3
 METRAŻ 65.58 m²
 PIĘTRO 2

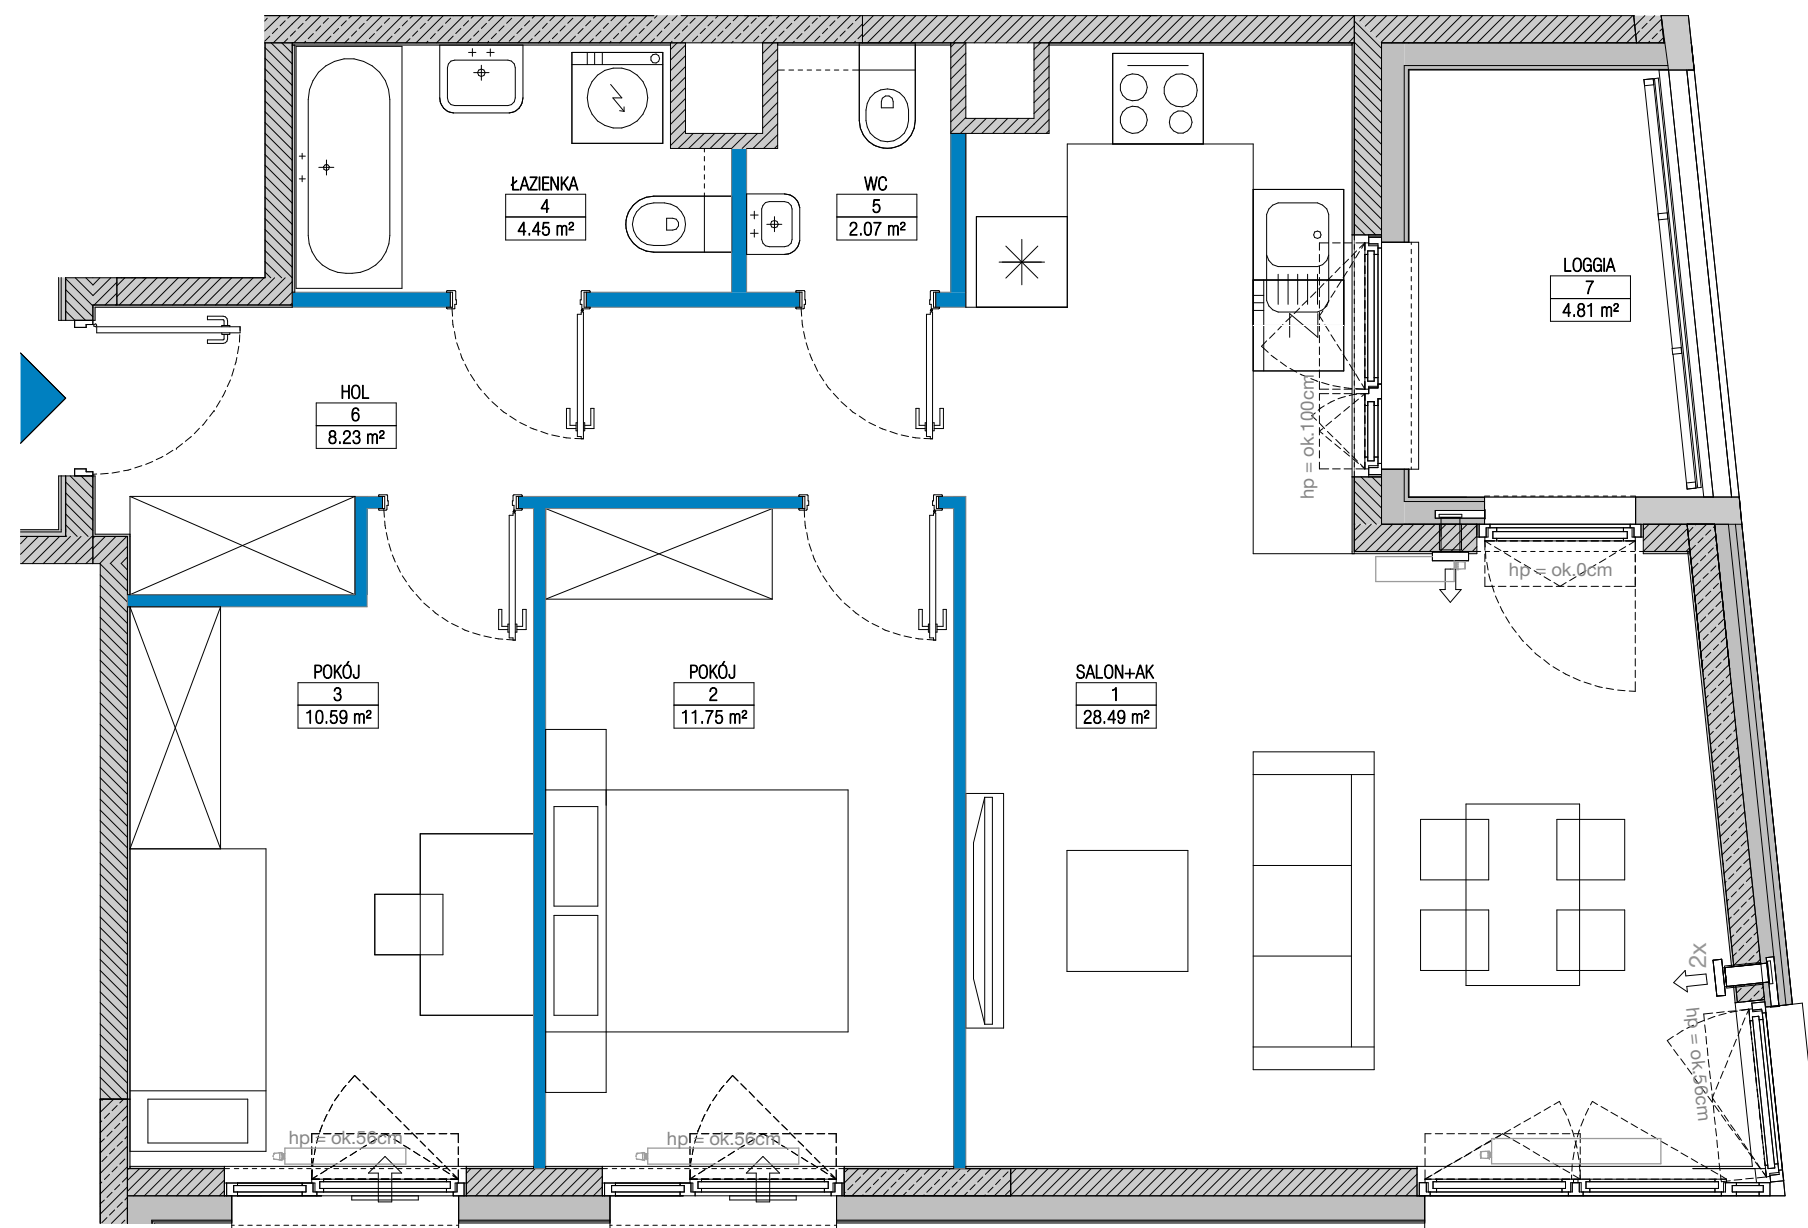


01 SALON+AK / LIVING ROOM+KITCH.	28.49 m ²
02 POKÓJ / ROOM	11.75 m ²
03 POKÓJ / ROOM	10.59 m ²
04 ŁAZIENKA / BATHROOM	4.45 m ²
05 WC	2.07 m ²
06 HOL / HALL	8.23 m ²
07 LOGGIA	4.81 m ²

ŚCIANKI DZIAŁOWE O POWIERZCHNI 1.84m² NADAJĄCE SIĘ DO DEMONTAŻU

RZUT KONDYGNACJI Z ZAZNACZONYM MIESZKANIEM

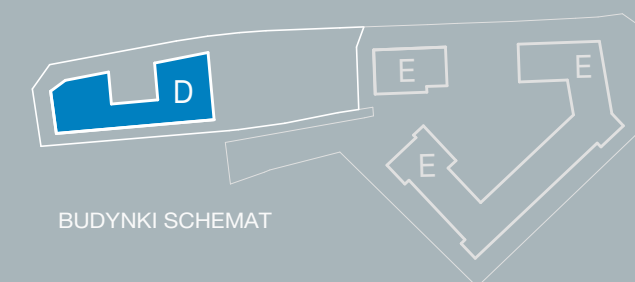


BUDYNKI SCHEMAT

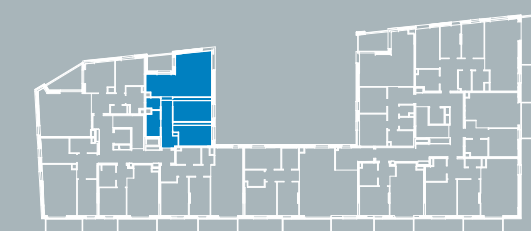

BUDYNEK D SCHEMAT

Ściany konstrukcyjne i kominy - elementy stałe Ściany działowe nadające się do demontażu.

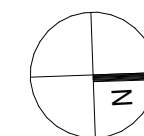

UWAGA:


- W toku realizacji prac budowlanych mogą wystąpić zmiany w stosunku do informacji zawartych na kartach katalogowych, w tym w powierzchniach, wymiarach, usytuowaniu elementów i punktów instalacyjnych. Podane wymiary są wymiarami w świetle pionowych przegród w stanie surowym.
- Powierzchnie liczone są według normy PN-ISO 9836:2015 dla wymiarów lokalu w stanie wykończonym. Do powierzchni lokalu nie wlicza się powierzchni pod ścianami działowymi nadającymi się do demontażu.
- Przedstawiona aranżacja, w tym drzwi wewnętrzne, umeblowanie, ceramika sanitarna, sprzęt AGD i RTV, ma charakter przykładowy i nie stanowi wyposażenia nabywanego lokalu. Pomiarów pod zakup mebli, urządzeń i wyposażenia należy dokonywać z natury, po zakończeniu realizacji.



SPOKOJNY
 — MOKOTÓW —

BIURO SPRZEDAŻY
 ul. Pory 53
 02-757 Warszawa
 800 800 948
 info@yit.pl

FOLLOW US

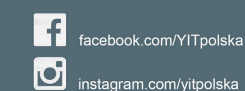

ul. Polska

800 800 948

yit.pl