



— ŚCIANY DZIAŁOWE  
— ŚCIANY KONSTRUKCYJNE

BUDYNEK 11A  
LOKAL MIESZKALNY 1  
POWIERZCHNIA 91,34 m<sup>2</sup>  
POWIERZCHNIA TARASÓW 2,16 m<sup>2</sup>  
ILOŚĆ POKOI 4

LOKALIZACJA NA TLE INWESTYCJI




SKALA 1:2000  
SCHEMAT OBIEKTU, SKALA 1:1000

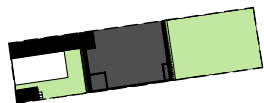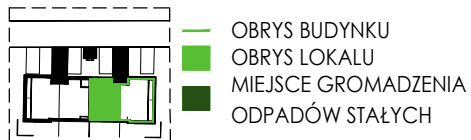

LOKAL WRAZ Z TERENEM PRZYLEGŁYM\*  
SKALA 1:500

\* FAKTYCZNY PODZIAŁ TERENU NA ODREBNE DZIAŁKI WEDŁUG  
ODREBNEGO OPRAWOWANIA GEODEZYJNEGO

PARTER

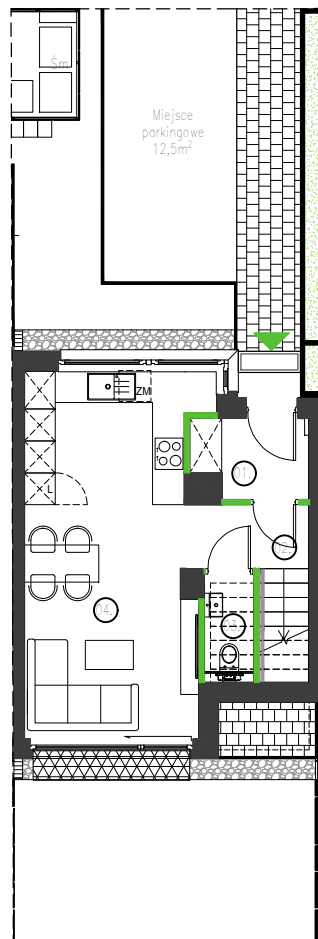


1.	HOL	3,13m <sup>2</sup>
2.	KOMUNIKACJA	2,80m <sup>2</sup>
3.	WC	1,25m <sup>2</sup>
4.	SALON Z ANEKSEM	21,99m <sup>2</sup>

ŁĄCZNIE: 29,17m<sup>2</sup>

POWIERZCHNIA TERENU PRZYLEGŁEGO  
PRZY LOKALU: 63,44m<sup>2</sup>


1 PIĘTRO

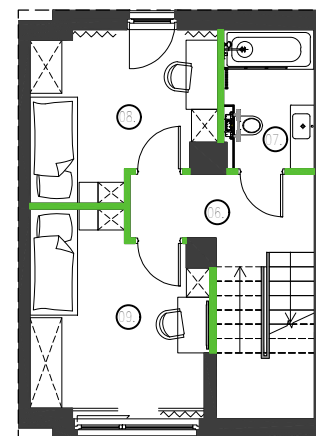

6.	KOMUNIKACJA	7,56m <sup>2</sup>
7.	ŁAZIENKA	4,45m <sup>2</sup>
8.	POKÓJ	10,00m <sup>2</sup>
9.	POKÓJ	11,82m <sup>2</sup>

ŁĄCZNIE: 33,83m<sup>2</sup>

2 PIĘTRO

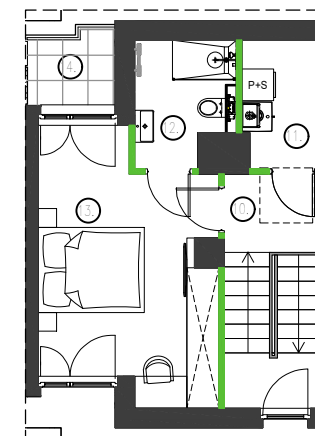

10.	KOMUNIKACJA	5,43m <sup>2</sup>
11.	POM. KOTŁA/ PRALNIA	3,58m <sup>2</sup>
12.	ŁAZIENKA	4,14m <sup>2</sup>
13.	SYPIALNIA	15,19m <sup>2</sup>

ŁĄCZNIE: 28,34m<sup>2</sup>  
14. TARAS 2,16m<sup>2</sup>

ARANŻACJA WNĘTRZA JEST PRZYKŁADOWA

NINIEJSZA OFERTA MA CHARAKTER INFORMACYJNY I NIE STANOWI OFERTY HANDLOWEJ W ROZUMIENIU ART. 66 §1 KODEKSU CYWILNEGO