



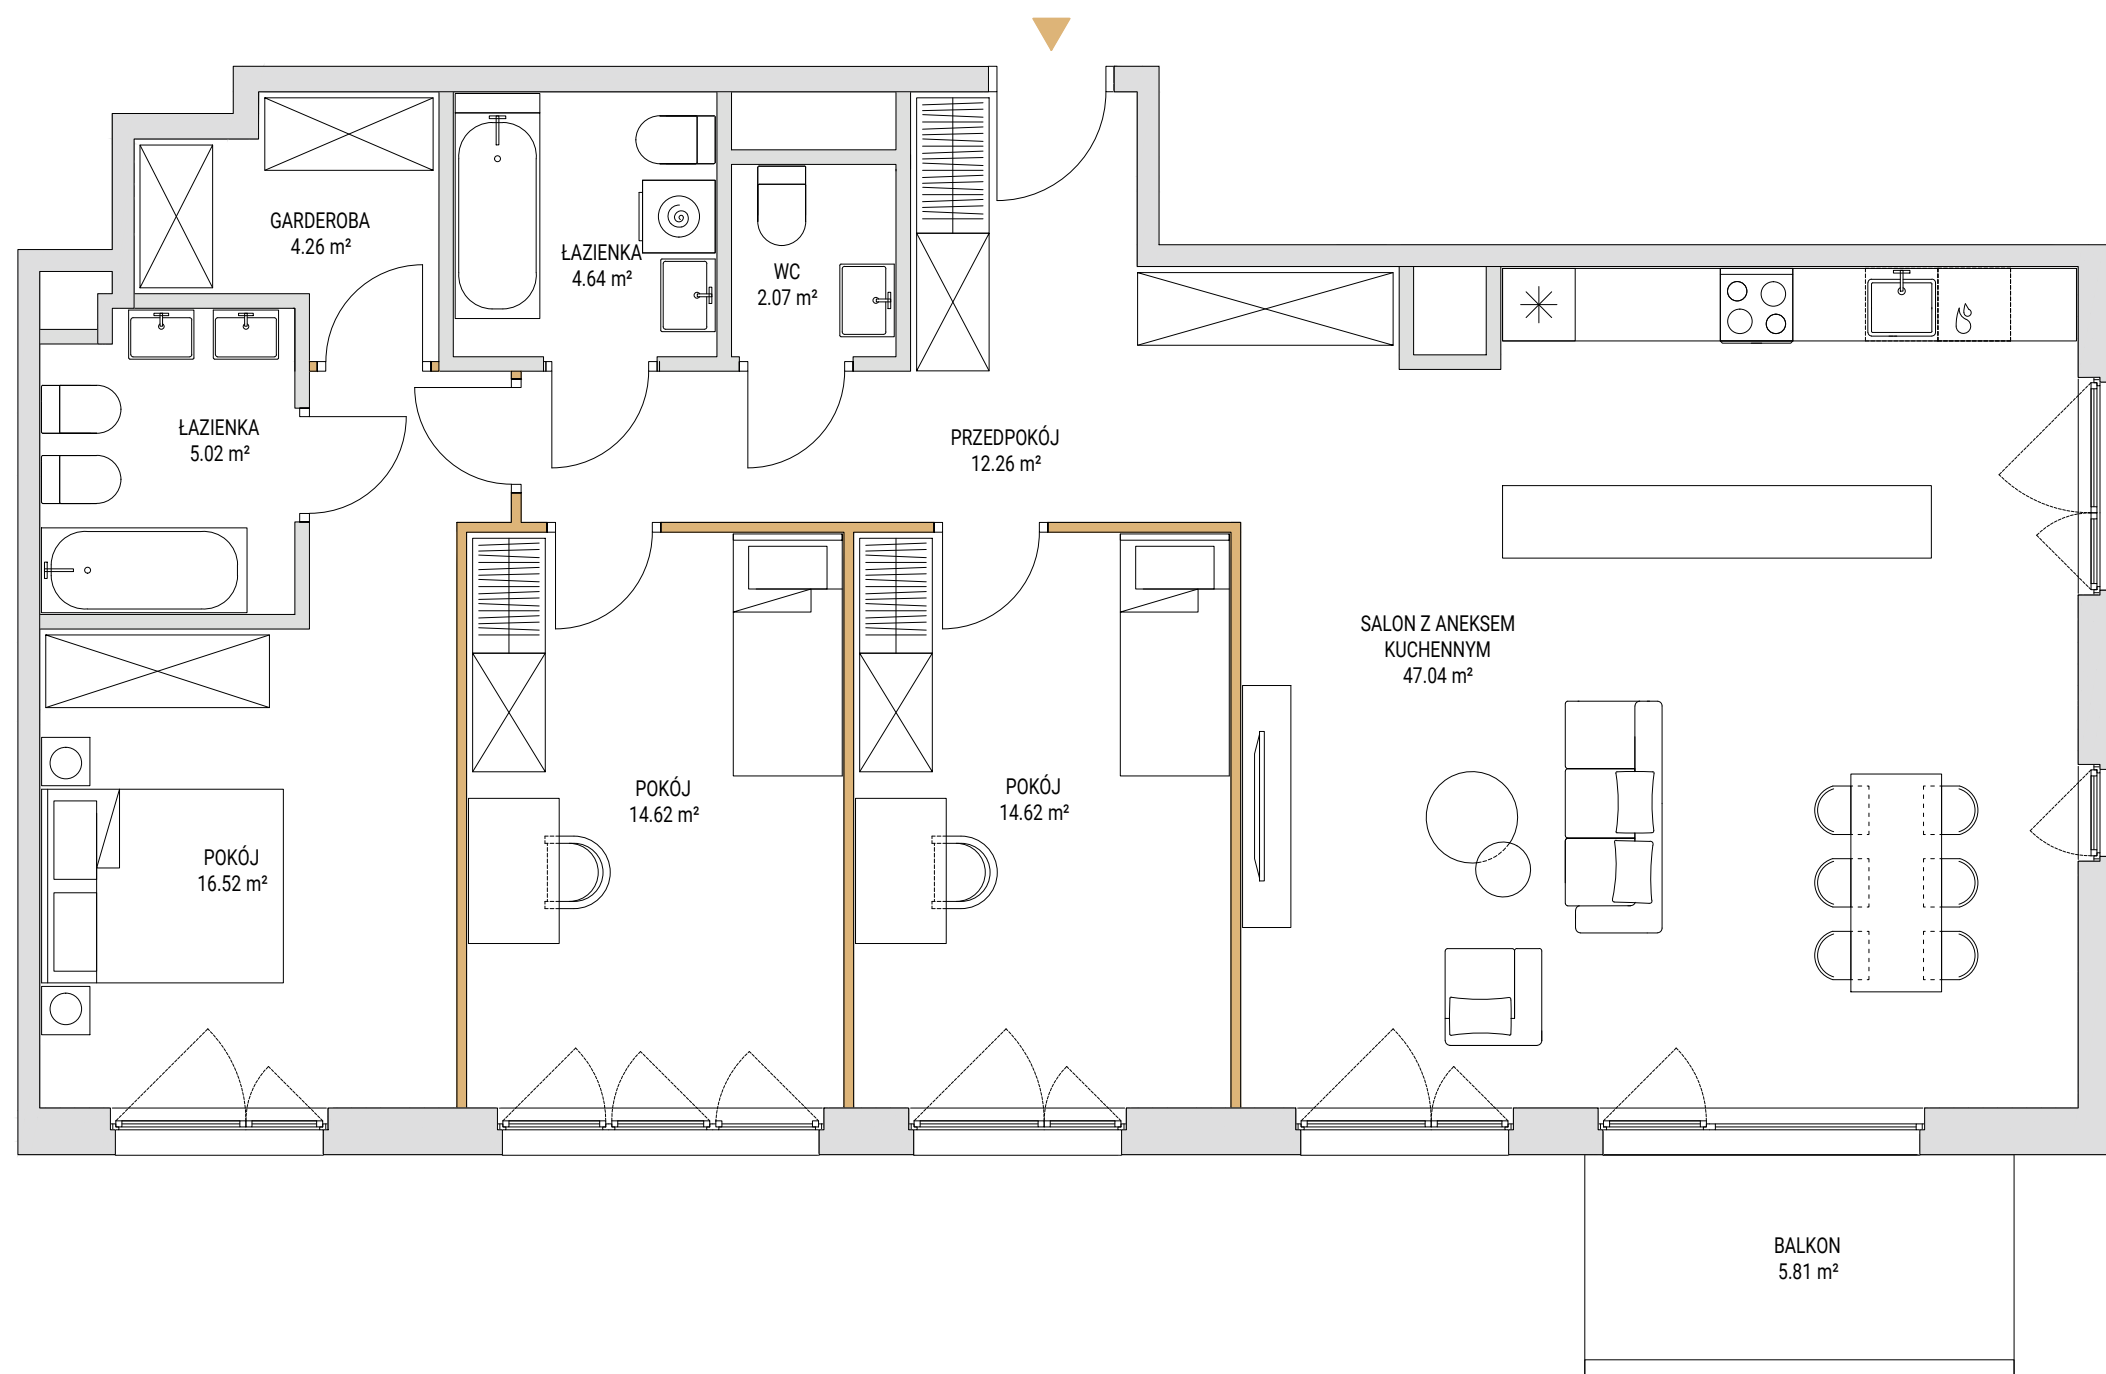



ANANASOWA

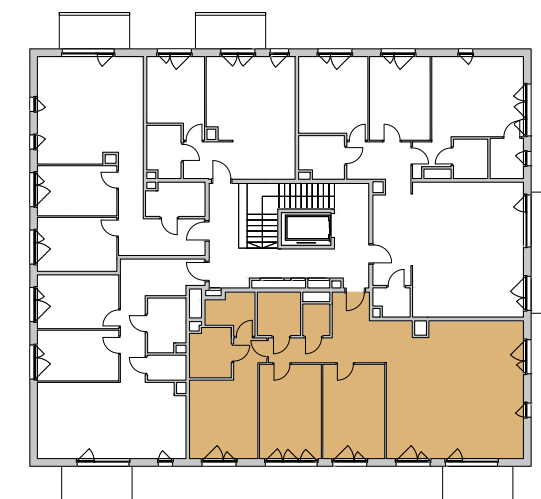


BUDYNEK D



NUMER LOKALU	D.3.02
POWIERZCHNIA UŻYTKOWA	121.05 m²
POWIERZCHNIA ROZLICZENIOWA	123.57 m²
PIĘTRO	3
LICZBA POKOI	4
POWIERZCHNIA POD ŚCIANAMI NADAJĄCYMI SIĘ DO DEMONTAŻU	2.52 m²

-  Ściany możliwe do demontażu
-  Ściany niedemontowalne

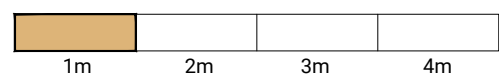

Niniejsza Karta Lokalu (w tym widniejące na niej dane oraz rysunki) ma wyłącznie charakter informacyjny i marketingowy. Informacje zawarte na niniejszej Karcie Lokalu nie są prawnie wiążące i nie stanowią oferty handlowej w rozumieniu art. 66 § 1 Kodeksu Cywilnego, jak również nie stanowią oferty w postaci elektronicznej w rozumieniu art. 66 § Kodeksu Cywilnego.