



Revisit Home


SŁONECZNE TARASY

Łódź, ul. Kilińskiego 12

kontakt:


tel.: 535 344 000

e-mail: biuro@homerevyou.pl

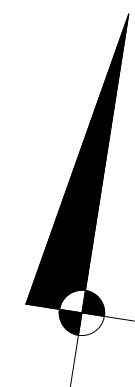


LOKALIZACJA LOKALU
NA RZUCIE III PIĘTRA
skala 1:500

RZUT
LOKALU
skala 1:50

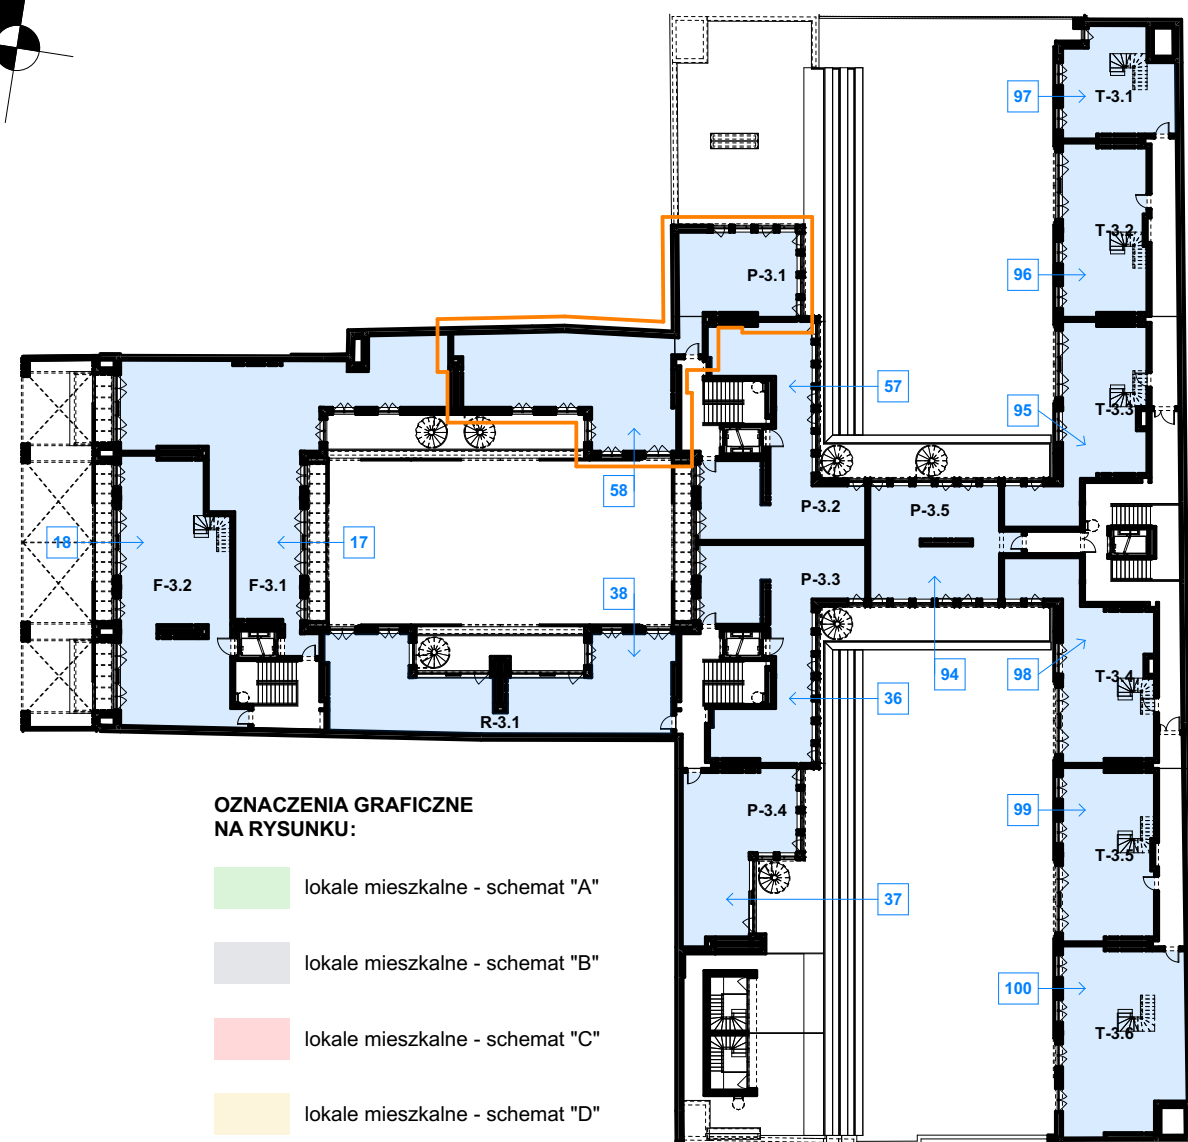

OZNACZENIA GRAFICZNE NA RYSUNKU:

- lokale mieszkalne - schemat "A"
 - lokale mieszkalne - schemat "B"
 - lokale mieszkalne - schemat "C"
 - lokale mieszkalne - schemat "D"
 - lokale mieszkalne - inne
- P-1.6 numeracja lokali wg dokumentacji technicznej projektu wykonawczego
- 60 numeracja lokali wg systemu identyfikacji wizualnej obiektu

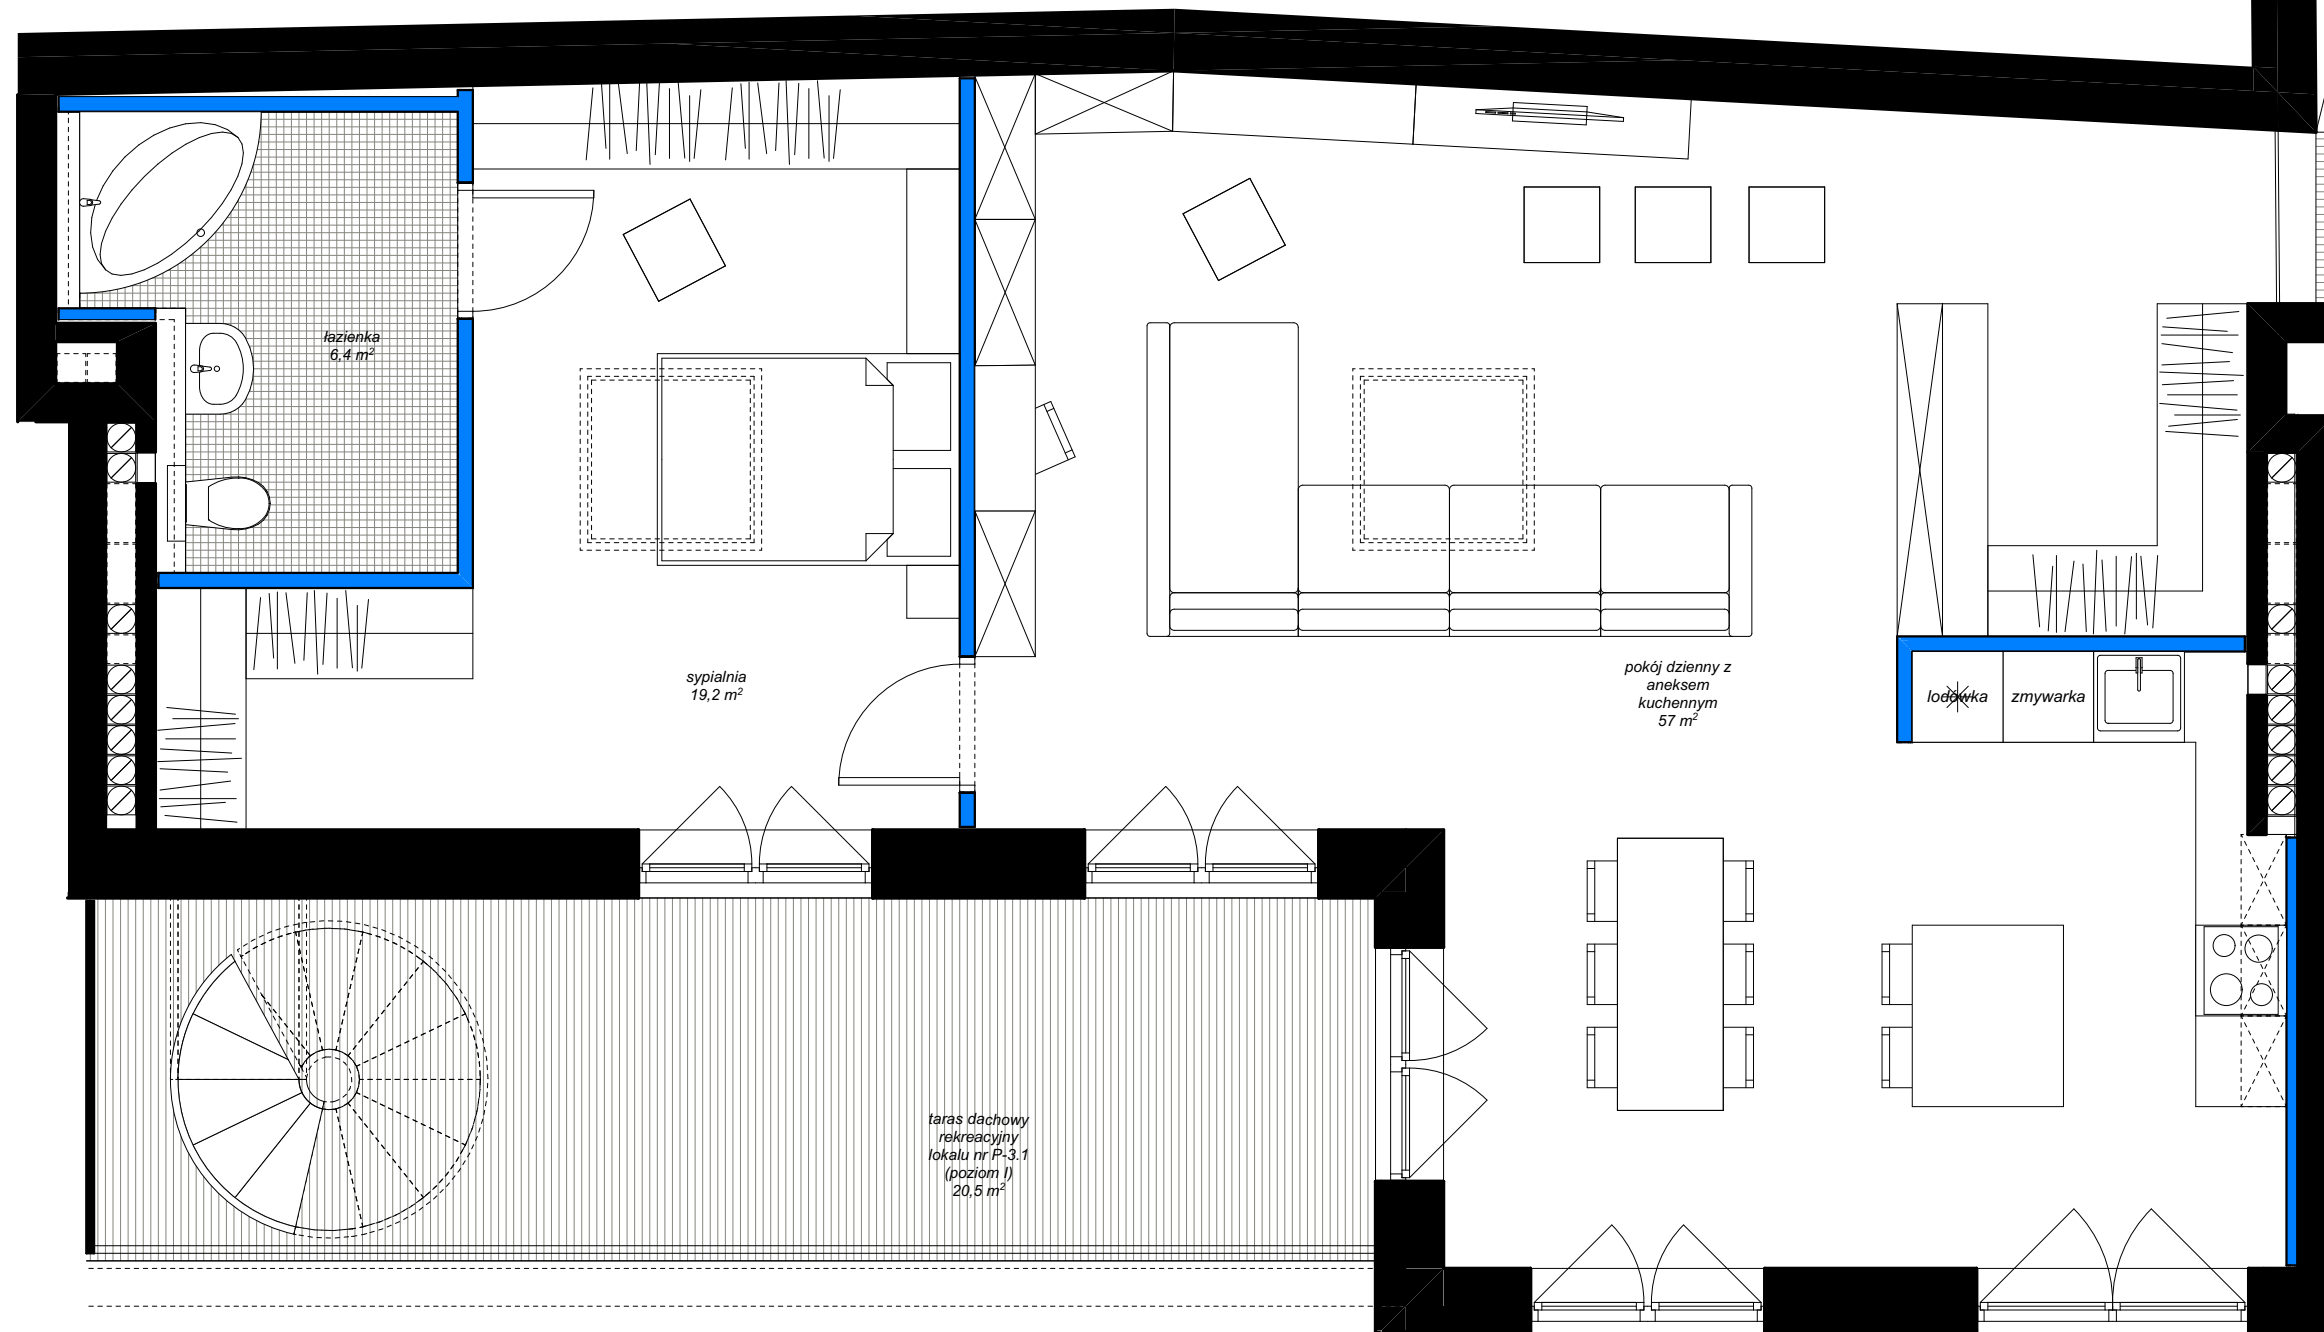


Oznaczenie lokalu	Nr pomieszczenia	Nazwa pomieszczenia	Powierzchnia [m ²]
P-3.1	1	przedpokój	10,4
	2	łazienka	4,9
	3	pokój dzienny z aneksem kuchennym	57,0
	4	łazienka	6,4
	5	sypialnia	7,7
	6	sypialnia	11,5
	7	hol	9,8
	8	sypialnia	19,2

kondygnacja
lokalizacja na
planie budynku
liczba porządkowa /
oznaczenie lokalu
mieszkalnego
rozkład (liczba pokoi)
lokalu mieszkalnego

III PIĘTRO
oficyna poprzeczna
89 **P-3.1**
lokal mieszkalny
1-poziomowy
4 pokoje

POWIERZCHNIA WEWNĘTRZNA:
131,8
(w świetle wykończonych
elementów konstrukcji)

Powierzchnia dodatkowa:
- taras rekreacyjny nr 1 20,5
- taras rekreacyjny nr 2 111,0
- taras serwisowy 64,6

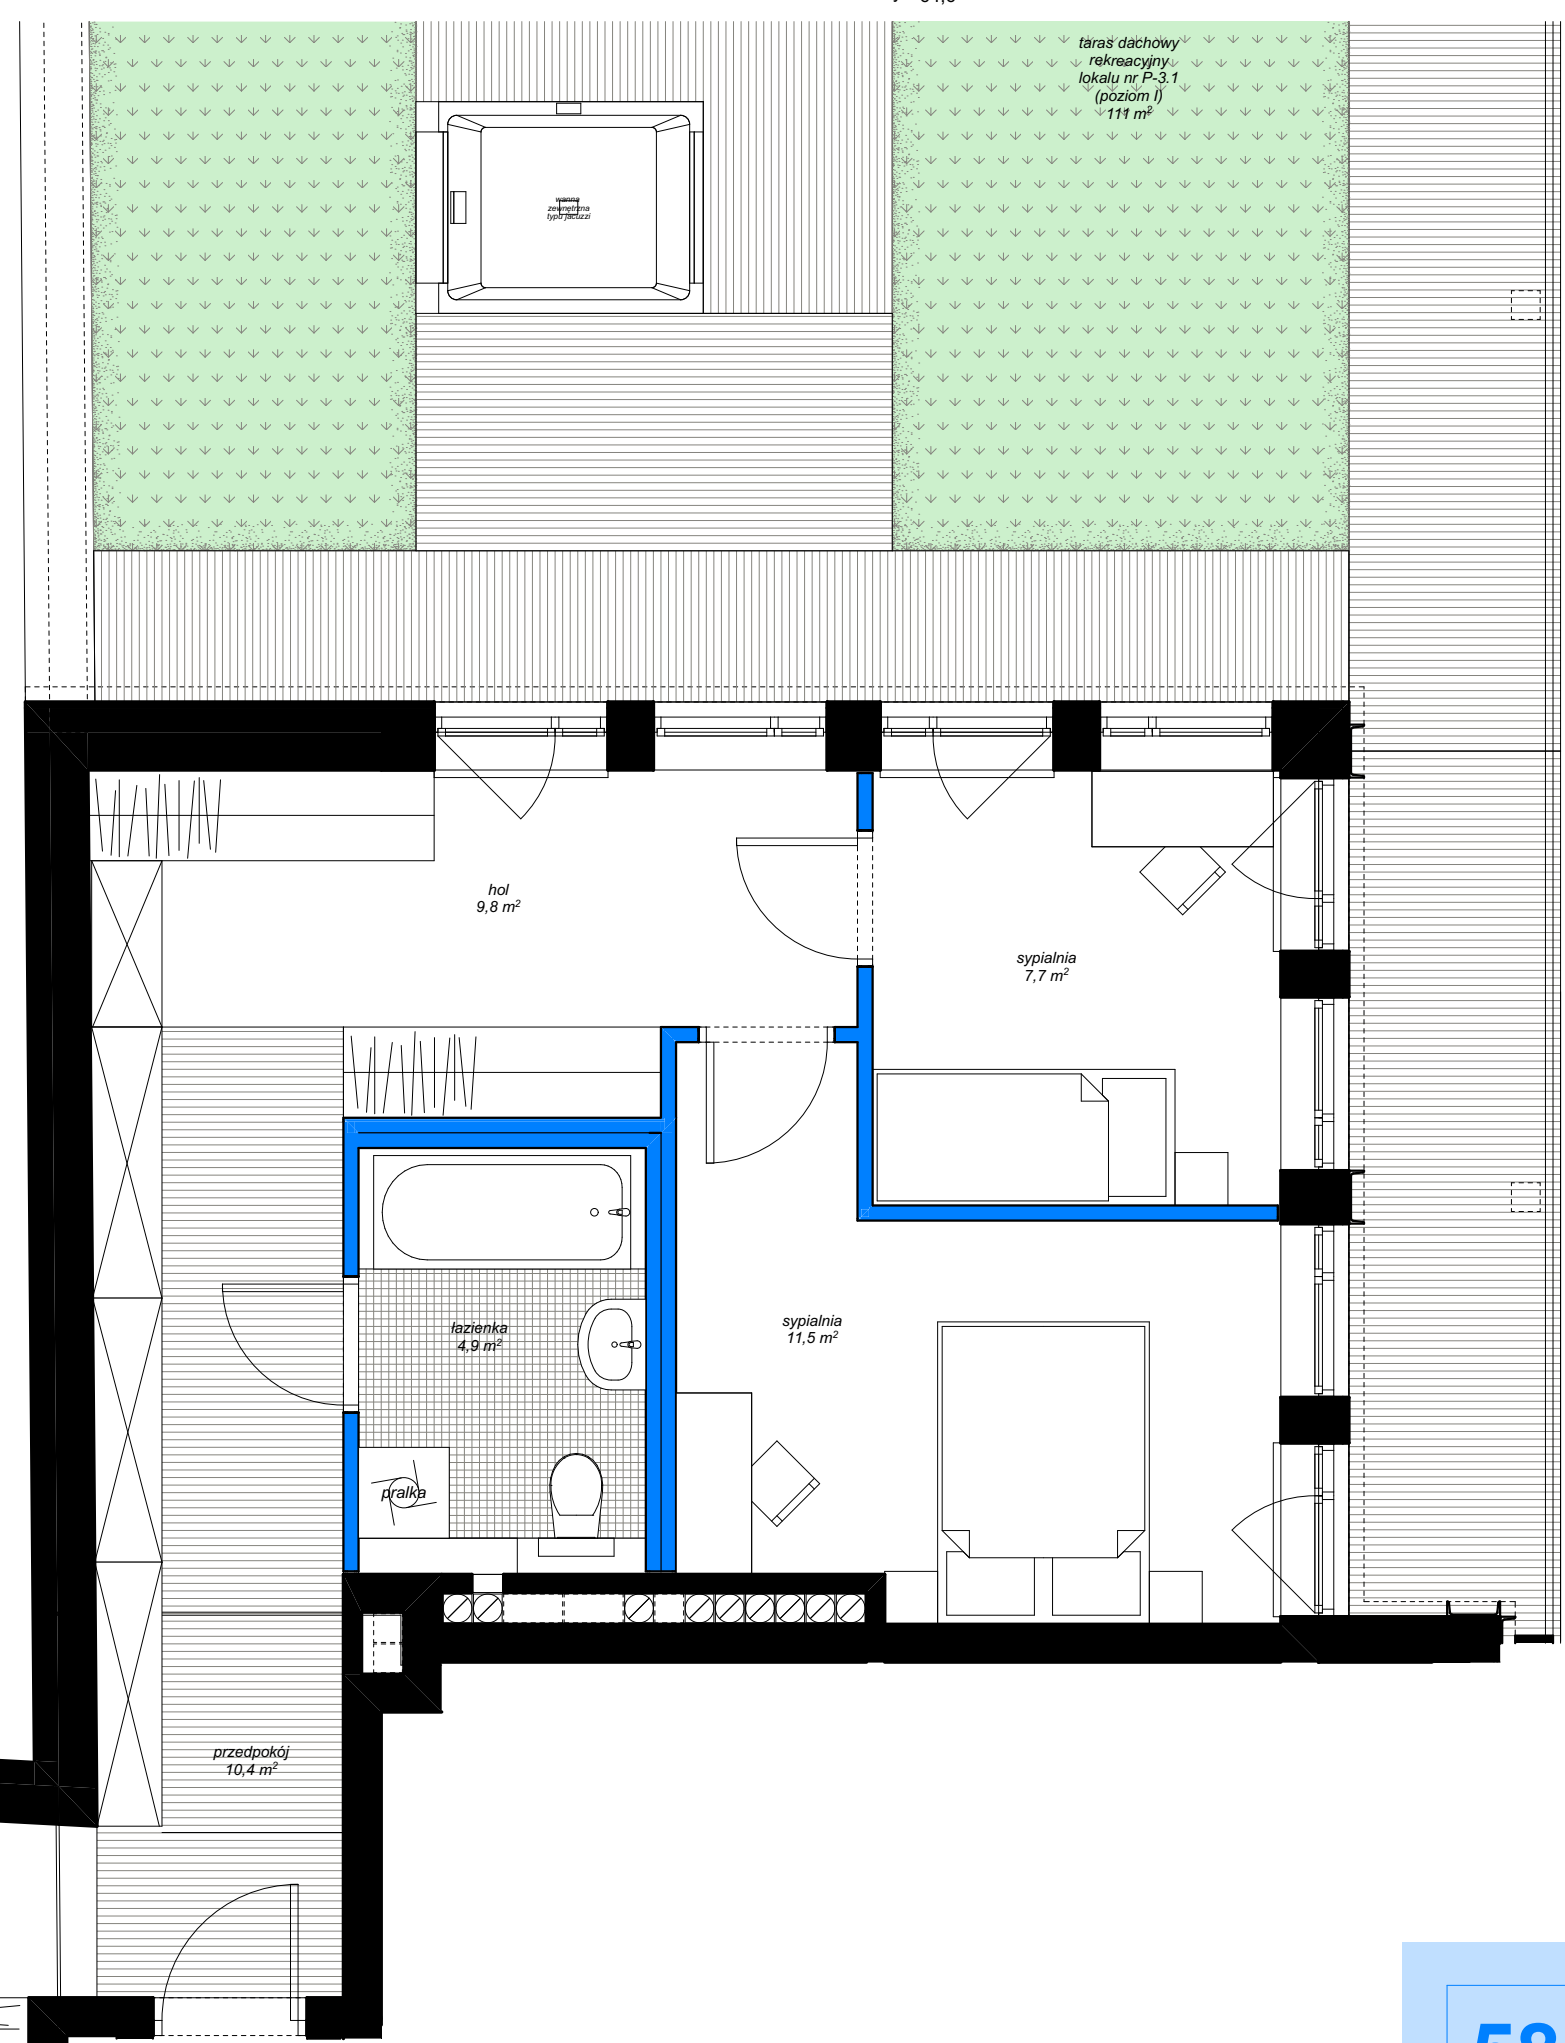

58
NUMER
APARTAMENTU

elementy projektowanej struktury budynku
(uwzględniane przy zliczaniu powierzchni wewnętrznej lokalu)

elementy projektowanej aranżacji przestrzennej lokalu
(ścianki działowe z możliwością demontażu lub zmiany lokalizacji,
nie uwzględniane przy zliczaniu powierzchni wewnętrznej lokalu)