


SCALA

APARTAMENTY

GDAŃSK ŚRÓDMIEŚCIE

WWW.MODERNA.PL

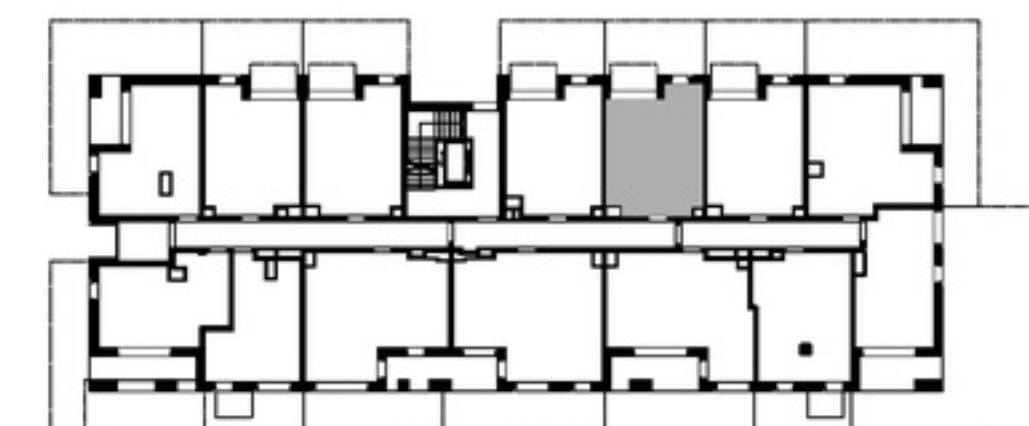


BUDYNEK 3
LOKAL USŁUGOWY NR 0.2 **POZIOM 0**

POWIERZCHNIA WEWNĘTRZNA	35,83 m ²
POWIERZCHNIA UŻYTKOWA	35,17 m ²
KORYTARZ	3,06 m ²
POKÓJ DZIENNY+ANEKS KUCHENNY	28,23 m ²
ŁAZIENKA	3,88 m ²
TARAS	3,84 m ²
OGRÓDEK	15,57 m ²

— ŚCIANA Z MOŻLIWOŚCIĄ ROZBIÓRKI
— ŚCIANA BEZ MOŻLIWOŚCI ROZBIÓRKI

moderna
Superior living

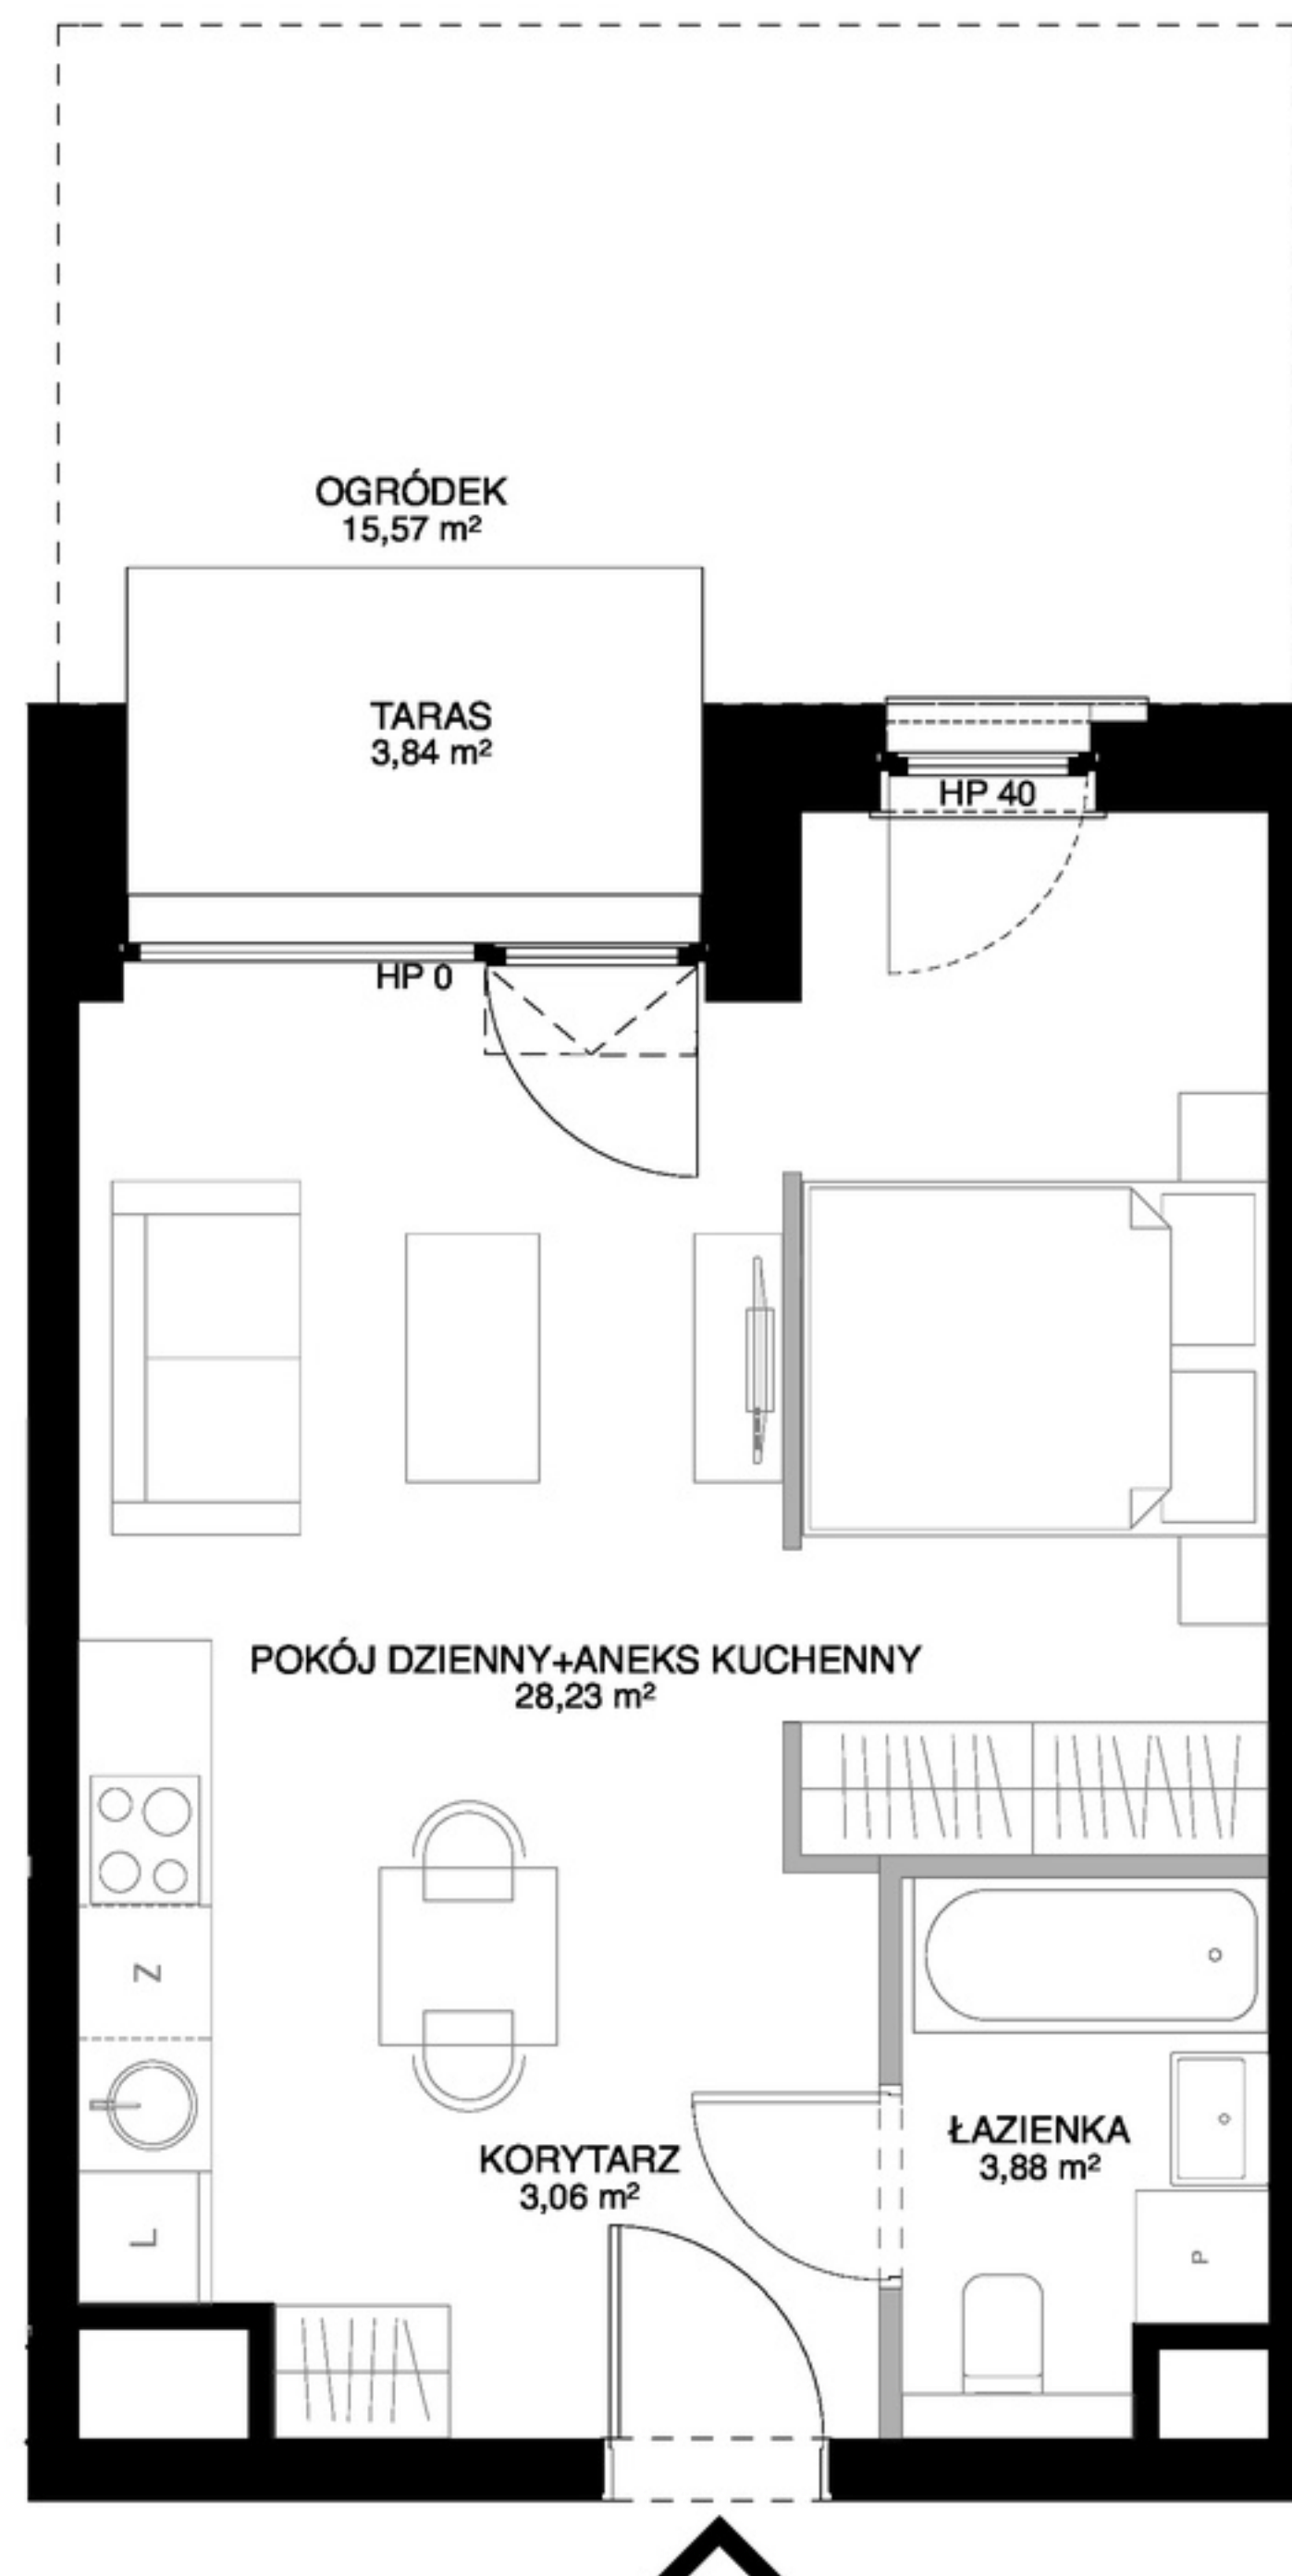

0 1 2 5m



1. Przykładowa aranżacja lokalu, przedstawiona na rzucie, ma charakter poglądowy. Aranżacja oraz wyposażenie nie stanowią oferty handlowej oraz zobowiązania umownego.
2. W trakcie prac budowlanych mogą wystąpić niewielkie różnice w wymiarach, lokalizacji przyborów sanitarnych oraz punktów instalacyjnych, prezentowanych na aranżacji. Różnice te wynikają ze specyfiki prac budowlanych.