


Ceglana Park.

nr 2/b/12



Powierzchnia **86,69 m²**

Piętro 1

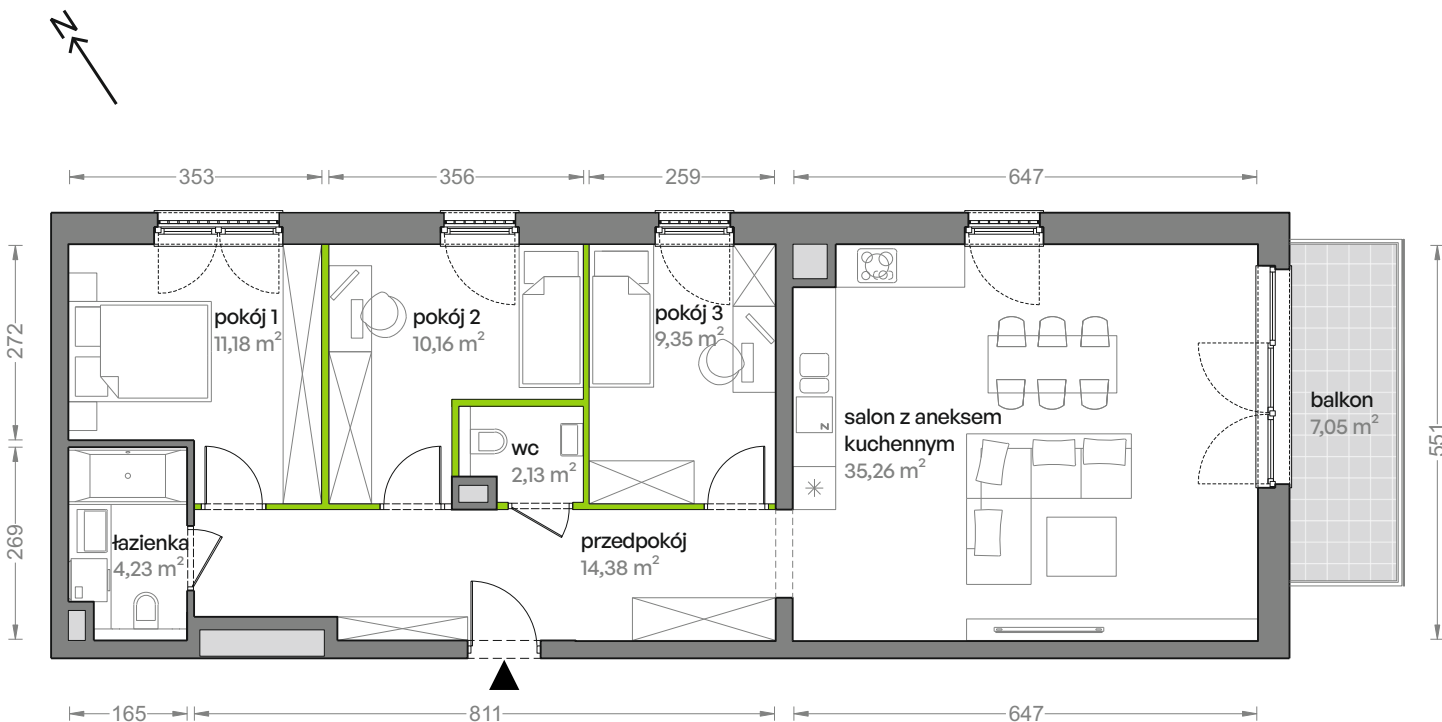


Aranżacja mieszkania jest przykładowa

Powierzchnia **użytkowa**

salon z aneksem kuchennym	35,26 m ²
pokój 1	11,18 m ²
pokój 2	10,16 m ²
pokój 3	9,35 m ²
łazienka	4,23 m ²
wc	2,13 m ²
przedpokój	14,38 m ²
Razem	86,69 m²
+balkon	7,05 m ²

U nas nigdy nie płacisz za powierzchnię pod ścianami działowymi

Rzut kondygnacji **Piętro 1**

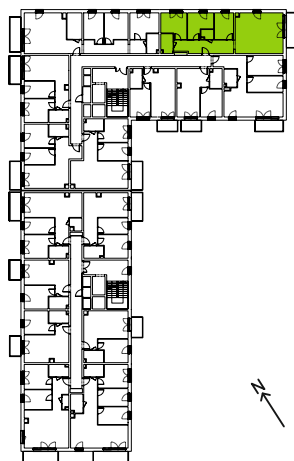

Plan osiedla **Budynek 2**

