

Mieszkanie G.11.86



BULVAR

APARTMENTS

KOMPLEKS BUDYNKÓW APARTAMENTOWYCH

BUDYNEK G PIĘTRO X

Powierzchnia wewnętrzna **40,30 m²**

Powierzchnia pomieszczeń **39,37 m²**

1	Przedpokój	6,88 m ²
2	Pokój dzienny z aneksem kuchennym	16,43 m ²
3	Pokój 1	11,58 m ²
4	Łazienka	4,48 m ²

Powierzchnia pod ściankami z możliwością wyburzenia 0,93 m²

Loggia 4,19 m²

— Ściana z możliwością rozbiórki




— Ściana bez możliwości rozbiórki

INWESTOR - KONSORCJUM FIRM:

GÓRSKI

RWS
INWESTYCYJNY GRUPOWA

INTUO
GRUPA DEWELOPERSKA

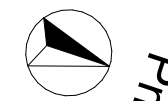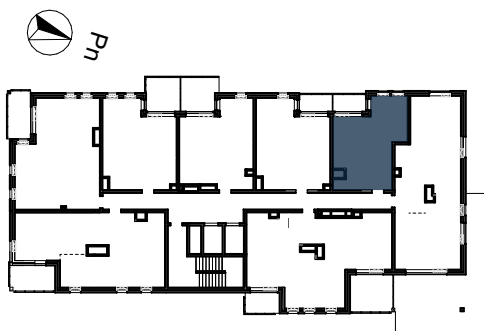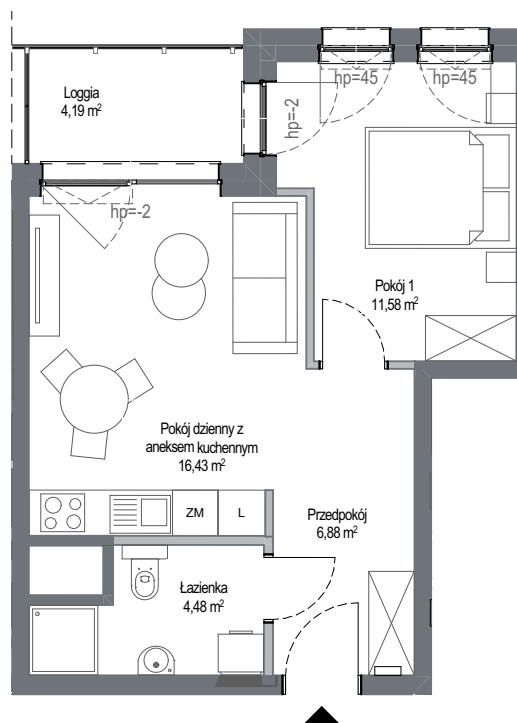

SKALA 1:100



Wyposażenie i standard wykończenia określa załącznik nr 2 do umowy. Kształt i wielkość balkonów (tarasów i loggi) oraz pionów went. może ulec zmianie. Niniejsza karta mieszkaniowa jest jedynie informacją handlową i nie stanowi oferty w rozumieniu art. 66 ust 1 Kodeksu Cywilnego.